Дизайн-студия интерьеров "ТТ"
тел.: 8-977-866-38-36
e-mail: info@ttdes.com
сайт: ttdes.com

ДИЗАЙН-ПРОЕКТ КВАРТИРЫ

Россия, г. Москва.

TT

DESIGN INTERIOR

Руководитель проекта:_____И. А. Толмачев
Дизайнер проекта:_____Я. Ю. Толмачева

Утверждаю:
Заказчик проекта:_____
"___"_____ 2022 г.

Москва, 2022

Ведомость чертежей

№	Наименование	Примечание
1	Титульный лист	
2	Ведомость чертежей	
3	Обмерный план 1:35	
4	План монтажа 1:35	
5	План расстановки мебели с указанием размеров 1:35	
6	План потолков с размерами 1:35	
7	План осветительных приборов с мебелью 1:35	
8	План осветительных приборов с размерами 1:35	
9	План осветительных приборов с выключателями 1:35	
10	План расположения розеток и электровыводов 1:35	
11	Ведомость осветительных приборов и электровыводов	
12	План сантехнических выпусков 1:35	
13	Развертки Прихожая	
14	Развертки Прихожая	
15	Развертки Кухня-гостиная	
16	Развертки Кухня-гостиная	
17	Развертки Спальня	
18	Развертки Спальня	
19	Развертки Ванная	
20	Развертки Санузел	
21	Ведомость отделочных материалов	
22	Ведомость мебели	
23	Ведомость мебели	
24	Ведомость мебели	
25	Ведомость мебели	

Изм.	Кол.уч.	Лист	№Док.	Подп.	Дата	г. Москва			
Руководитель		Толмачев И.А.			2022	Планировочное решение квартиры	Стадия	Лист	Листов
Дизайнер		Толмачева Я.Ю.			2022		П	2	45
Заказчик									
						Ведомость чертежей	Дизайн-студия"ТТ" ttdes.com +7(977)866-38-36 info@ttdes.com		

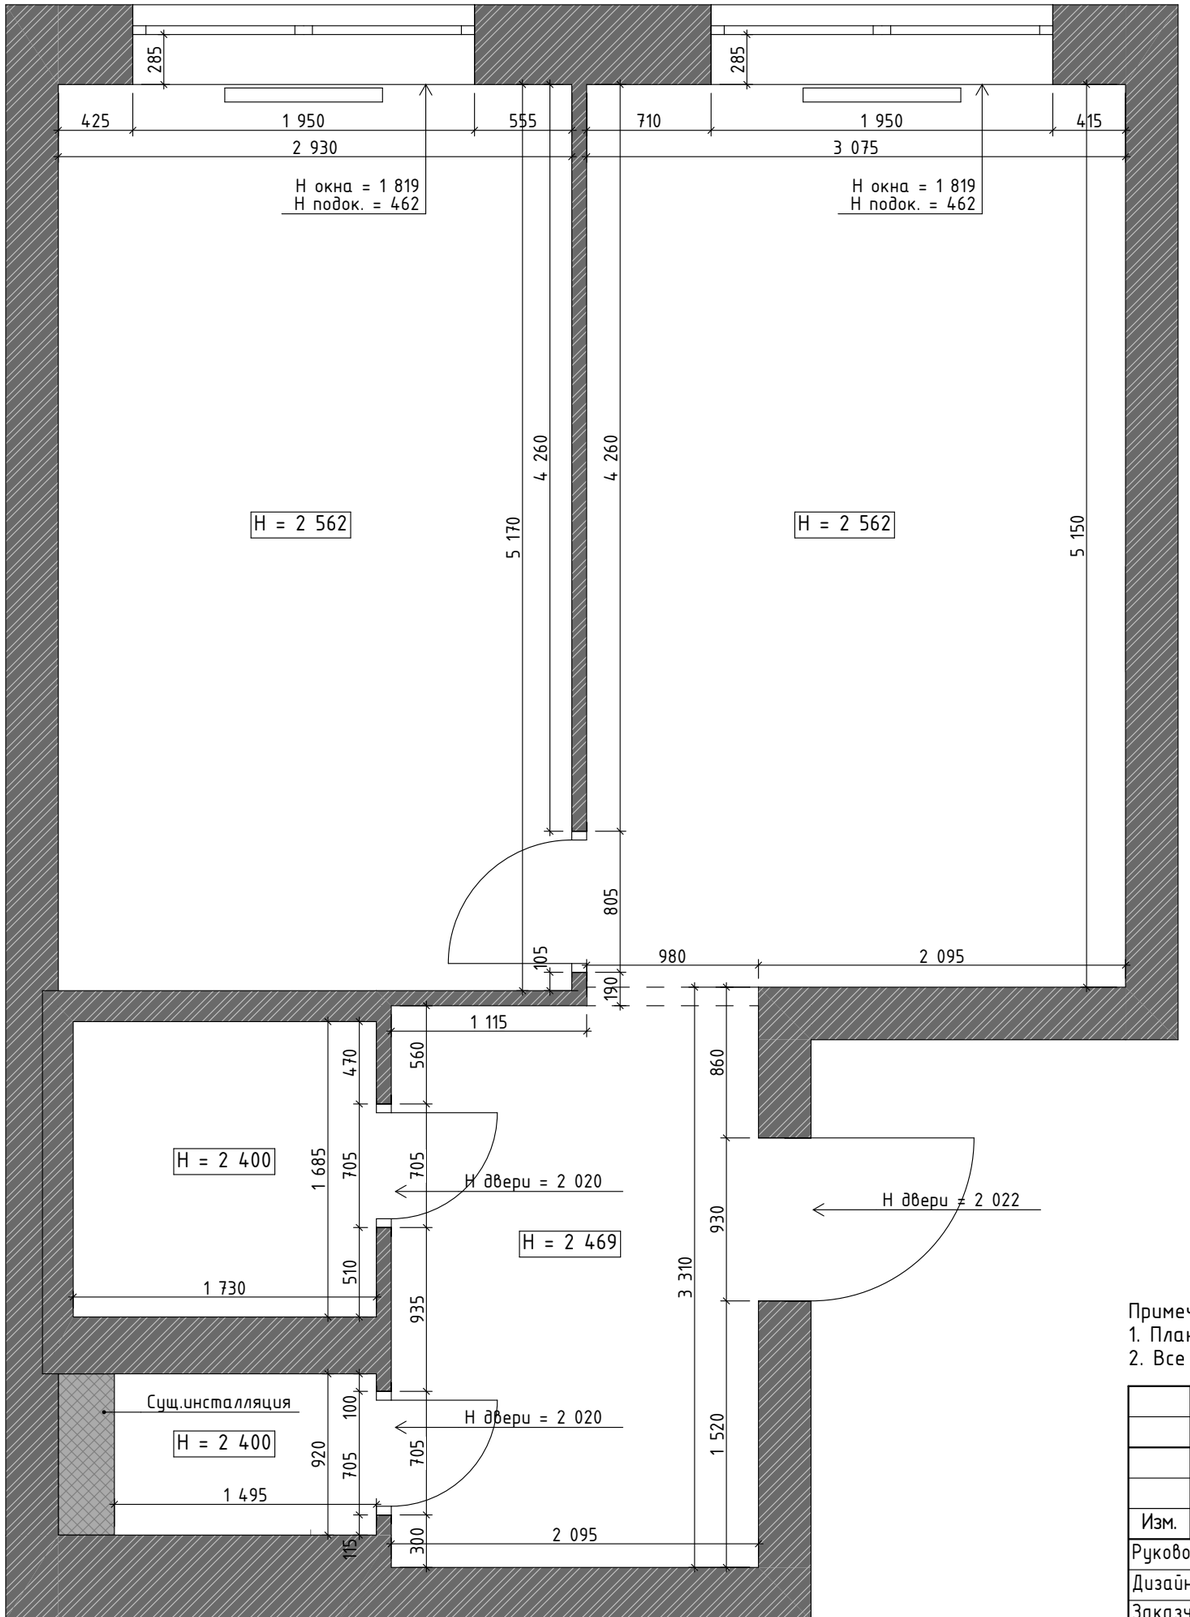

Общая площадь проектирования: 42,85 м^2

Примечание:
1. План выполнен по чистовым обмерам.
2. Все размеры в проекте предварительны и требуют уточнения после монтажных работ и выравнивания стен.

						г. Москва
Изм.	Кол.уч.	Лист	№Док.	Подп.	Дата	
Руководитель		Толмачев И.А.			2022	Планировочное решение квартиры
Дизайнер		Толмачева Я.Ю.			2022	
Заказчик						
						Обмерный план 1:35

Стадия	Лист	Листов
П	3	45

Дизайн-студия"ТТ"
ttdes.com
+7(977)866-38-36
info@ttdes.com

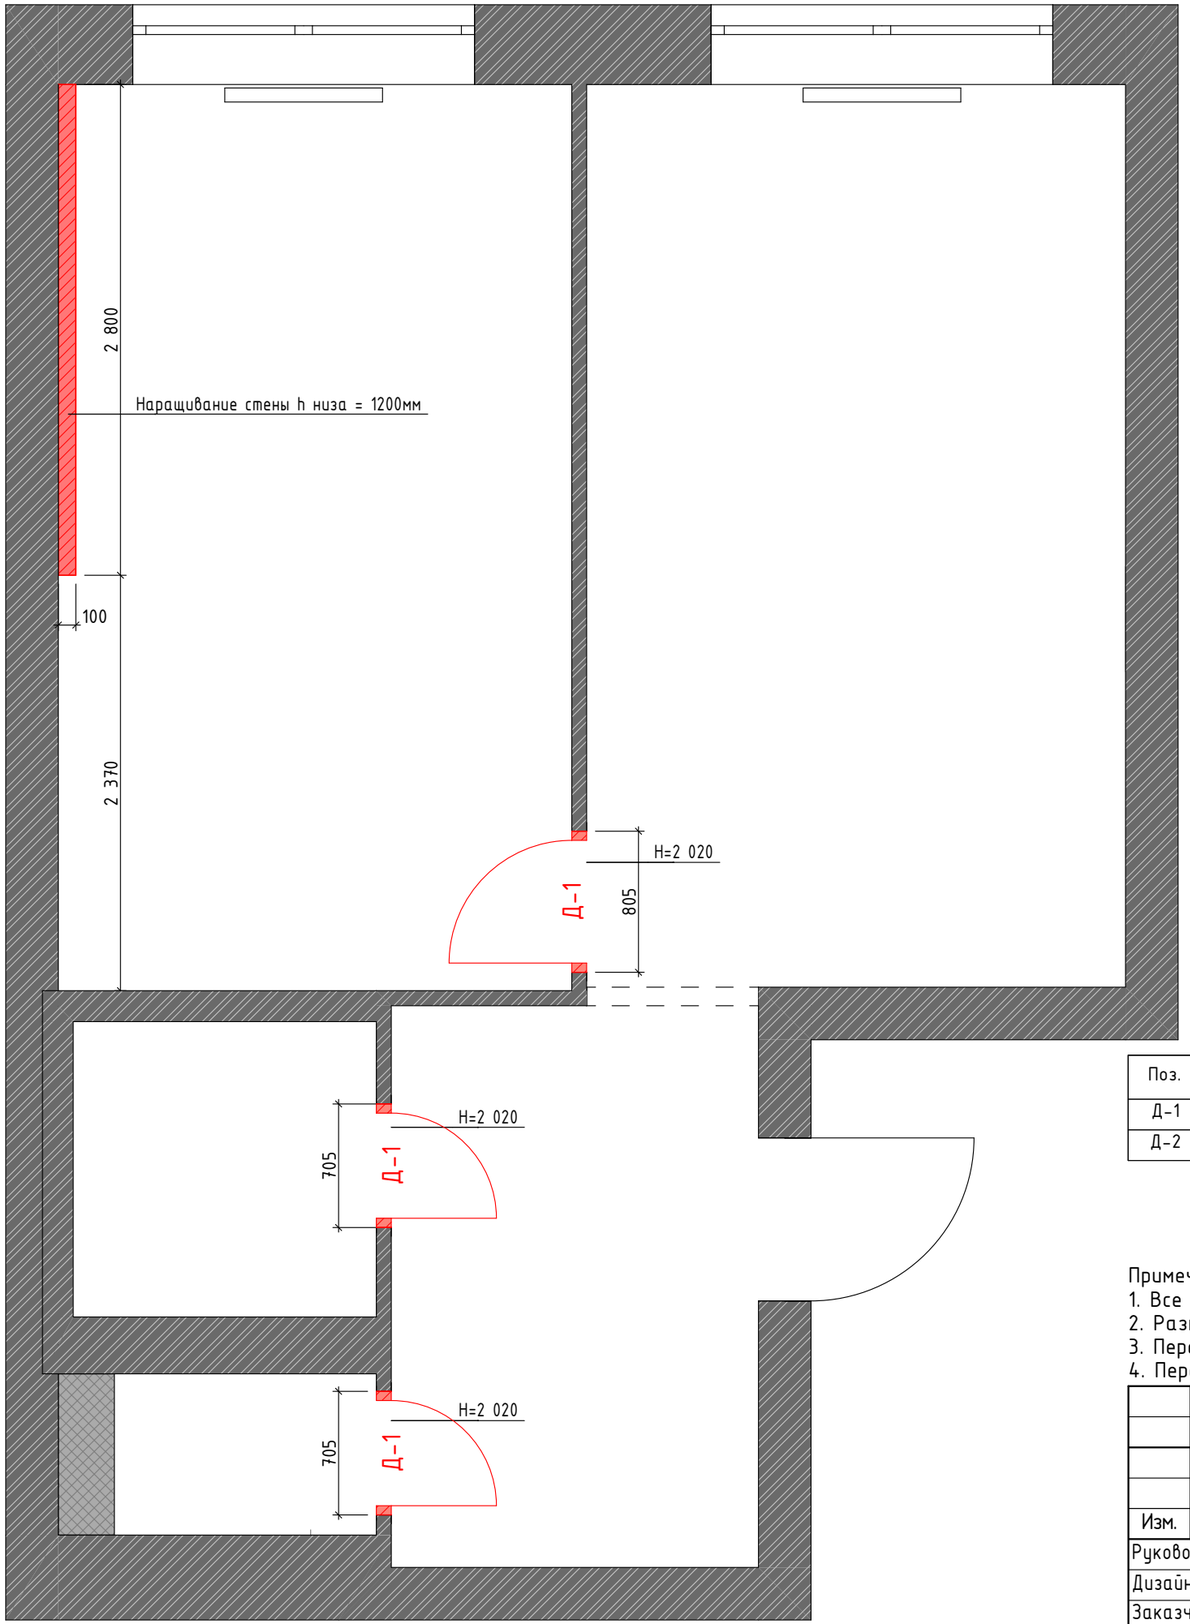

Условные обозначения:

- Возводимые перегородки
- Существующая инсталляция

Спецификация заполнения дверных проемов

Поз.	Обозначение	Размер проёма, мм	Толщина проёма, мм	Размер полотна, мм	Тип открывания	Кол-во, шт.	Производитель
Д-1	Дверь однопольная	805*2020	85	700*1900	правое	1	Магазин "Волховец"*
Д-2	Дверь однопольная	705*2020	85	600*1900	левое	2	

*При упоминании, что вы от ttdesign
размер скидки составит до 7% в магазине
"Волховец" в ТЦ "Можайский Двор", у
менеджера Валерия (т. +79167303600)

Примечание:
1. Все размеры указаны в миллиметрах.
2. Размеры дверных полотен уточнить при заказе дверей.
3. Перед заказом дверей демонтировать существующие дверные коробки и произвести уточняющие замеры.
4. Перед заказом дверей запросить тех. карты у поставщика производителя.

						г. Москва
Изм.	Кол.уч.	Лист	№Док.	Подп.	Дата	
Руководитель		Толмачев И.А.			2022	Планировочное решение квартиры
Дизайнер		Толмачева Я.Ю.			2022	
Заказчик						
						План монтажа 1:35

Стадия	Лист	Листов
П	4	45

Дизайн-студия"ТТ"
ttdes.com
+7(977)866-38-36
info@ttdes.com

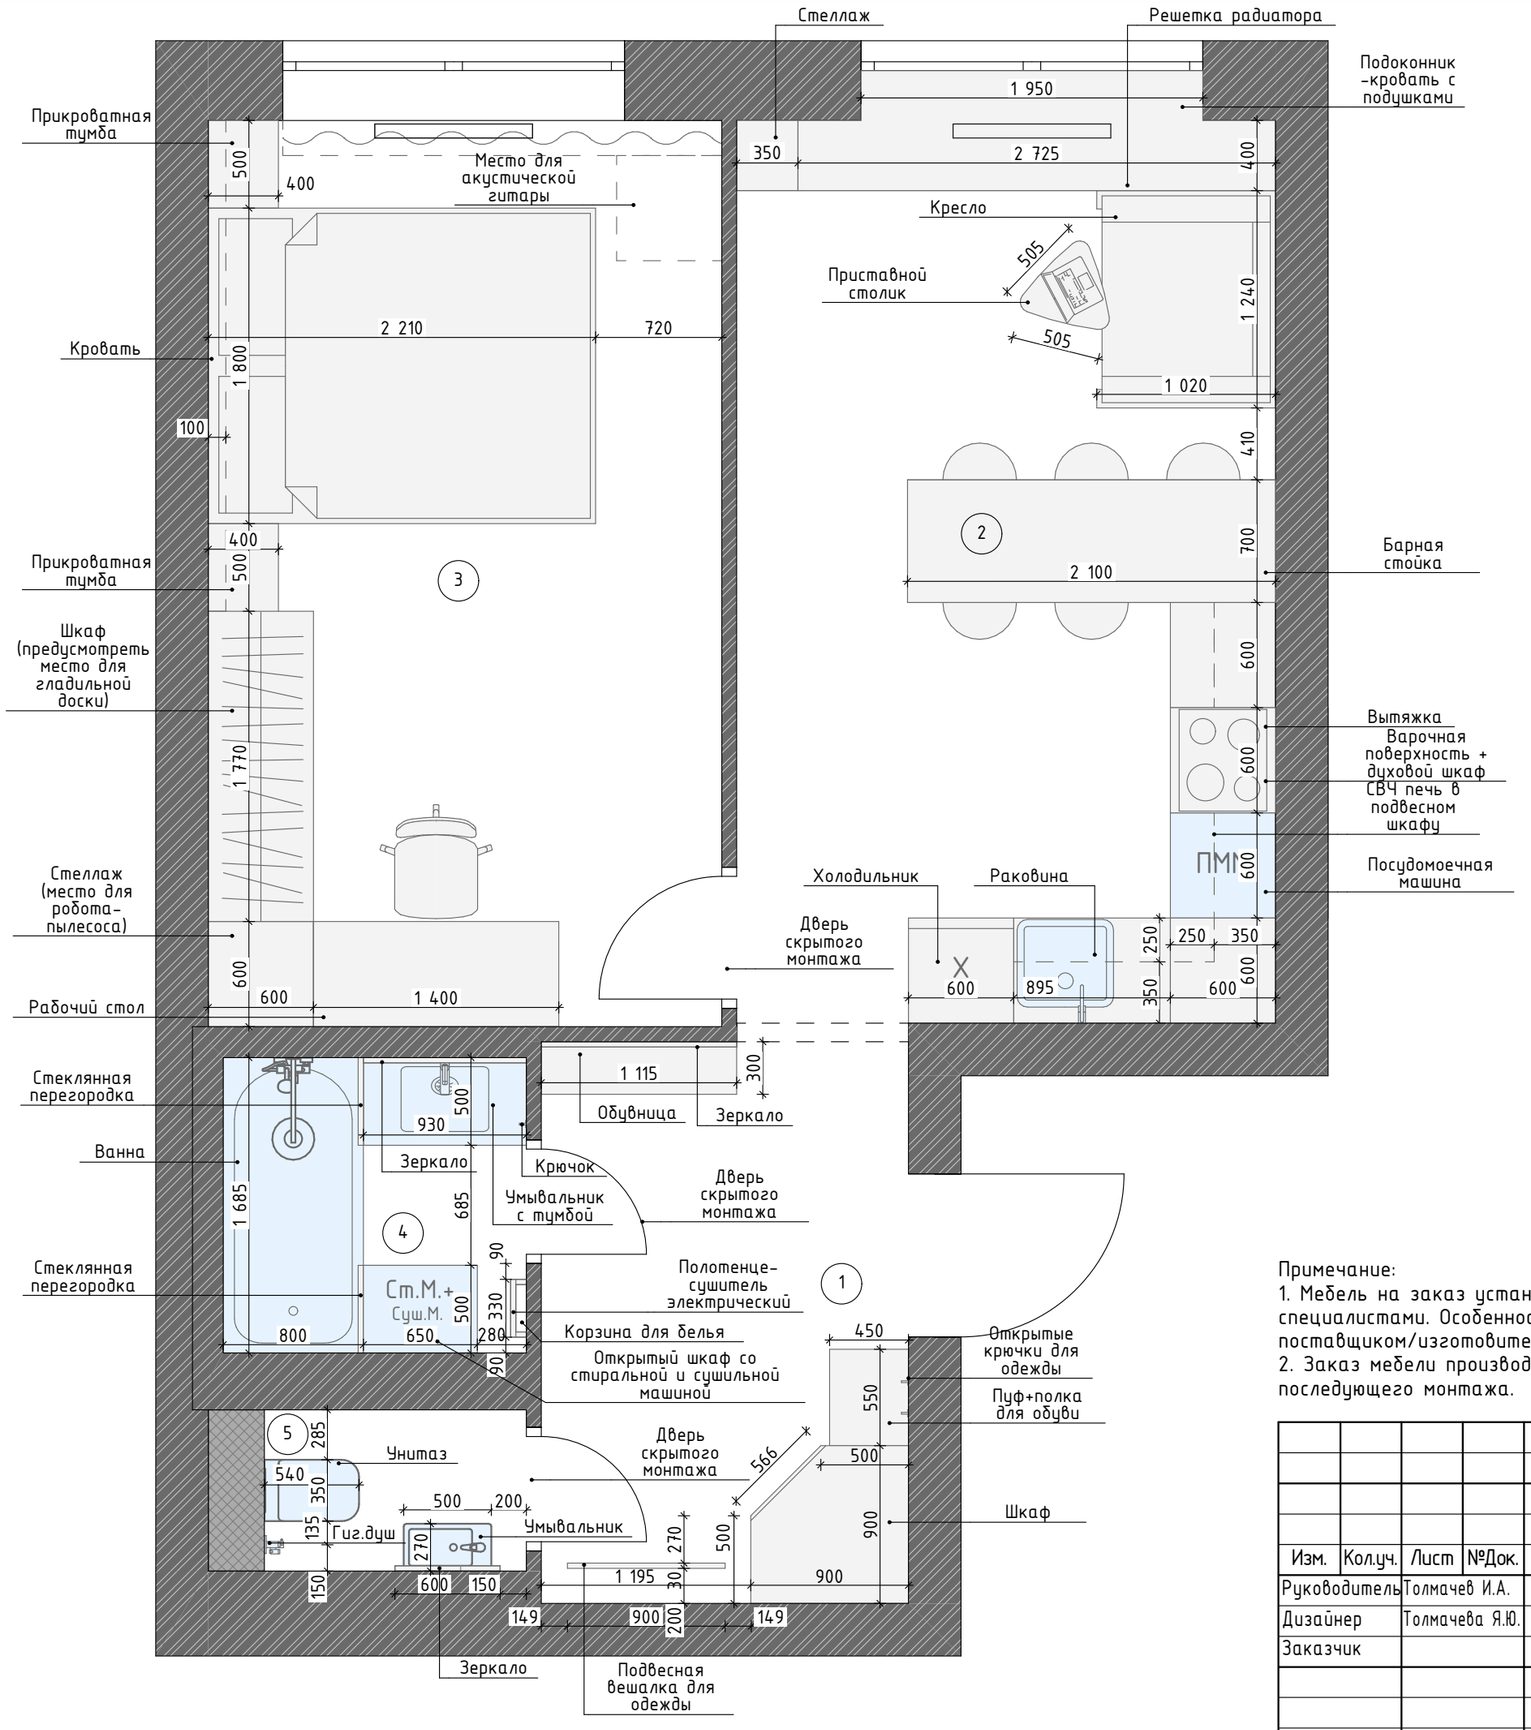

Экспликация помещений

№ п/п	Наименование	Площадь
1	Прихожая	6,72
2	Кухня-гостиная	15,84
3	Спальня	15,15
4	Ванная	2,92
5	Санузел	1,38
		42,01 м²

Примечание:
1. Мебель на заказ устанавливается фирмой изготовителем после дополнительно снятых обмеров специалистами. Особенности конструкции и функциональности встраиваемой мебели уточнить с поставщиком/изготовителем.
2. Заказ мебели производить после завершения штукатурных работ и снятия поставщиком замеров в зонах последующего монтажа.

Изм.	Кол.уч.	Лист	№Док.	Подп.	Дата	г. Москва			
Руководитель		Толмачев И.А.			2022	Планировочное решение квартиры	Стадия	Лист	Листов
Дизайнер		Толмачева Я.Ю.			2022		П	5	45
Заказчик									
						План расстановки мебели с указанием размеров 1:35	TT DESIGN INTERIOR	Дизайн-студия "TT" ttdes.com +7(977)866-38-36 info@ttdes.com	

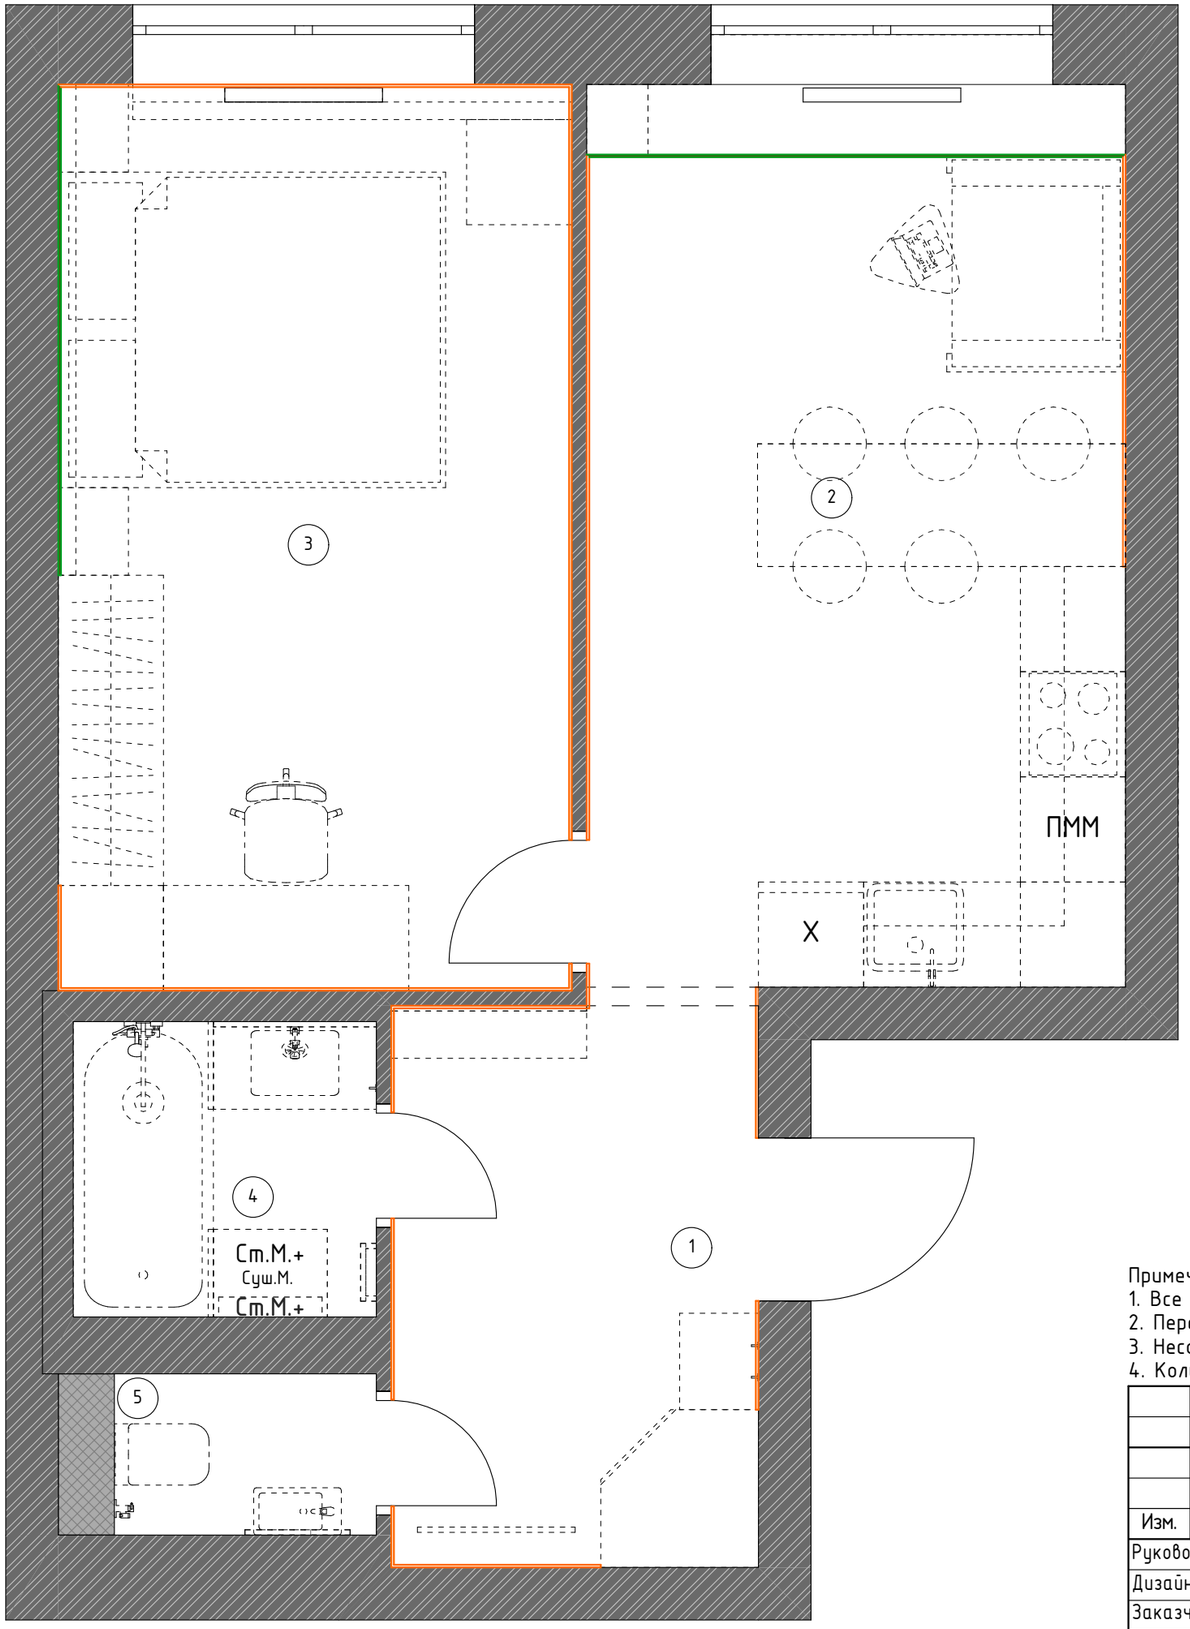

Экспликация помещений

№ п/п	Наименование	Площадь
1	Прихожая	6,72
2	Кухня-гостиная	15,84
3	Спальня	15,15
4	Ванная	2,92
5	Санузел	1,38
		42,01 м²

Каталог плинтусов

Обозначение	Описание	L, м.п.
	Плинтус напольный SOLID UHD h=80мм, покраска в цвет Little Green, Intelligent Matt Emulsion LG222 Loft White	23,08
	Плинтус напольный SOLID UHD h=80мм, покраска в цвет Little Green, Absolute Matt LG119 jack black	5,87

Примечание:
1. Все размеры указаны в миллиметрах.
2. Перед началом работ все разметки и отметки проверить по месту.
3. Несоответствие разметок и отметок согласовать с дизайнером - автором проекта.
4. Количество плинтуса посчитано без учета запаса (пересчитать при заказе с менеджером салона).

г. Москва

Изм.	Кол.уч.	Лист	№Док.	Подп.	Дата			
Руководитель		Толмачев И.А.			2022	Планировочное решение квартиры	Стадия	Лист	Листов
Дизайнер		Толмачева Я.Ю.			2022		П	6	45
Заказчик									
						План плинтусов 1:35	TT DESIGN INTERIOR	Дизайн-студия "ТТ" ttdes.com +7(977)866-38-36 info@ttdes.com	

Экспликация помещений

№ п/п	Наименование	Площадь
1	Прихожая	6,72
2	Кухня-гостиная	15,84
3	Спальня	15,15
4	Ванная	2,92
5	Санузел	1,38
		42,01 м²

Каталог потолков

Обозначение	Описание	S (м²)
	Выравнивание сущ. потолка, цвет белый	0,50
	ГКЛ на мет. каркасе, цвет белый	35,97
	ВГКЛ на мет. каркасе, цвет белый	4,30
	ГКЛ на мет. каркасе, цвет чёрный	1,23

Примечание:
1. Перед началом работ все размеры и отметки уточнить по месту
2. Все размеры указаны в миллиметрах по чистовой отделке.
3. Перед устройством потолка необходимо убедиться в возможности монтажа выбранного светового оборудования.
4. Произвести демонтаж существующего потолка с последующим монтажом нового.

г. Москва

Изм.	Кол.уч.	Лист	№Док.	Подп.	Дата			
Руководитель		Толмачев И.А.			2022	Планировочное решение квартиры	Стадия	Лист	Листов
Дизайнер		Толмачева Я.Ю.			2022		П	7	45
Заказчик									
						План потолков с размерами 1:35	Дизайн-студия "ТТ" ttdes.com +7(977)866-38-36 info@ttdes.com		

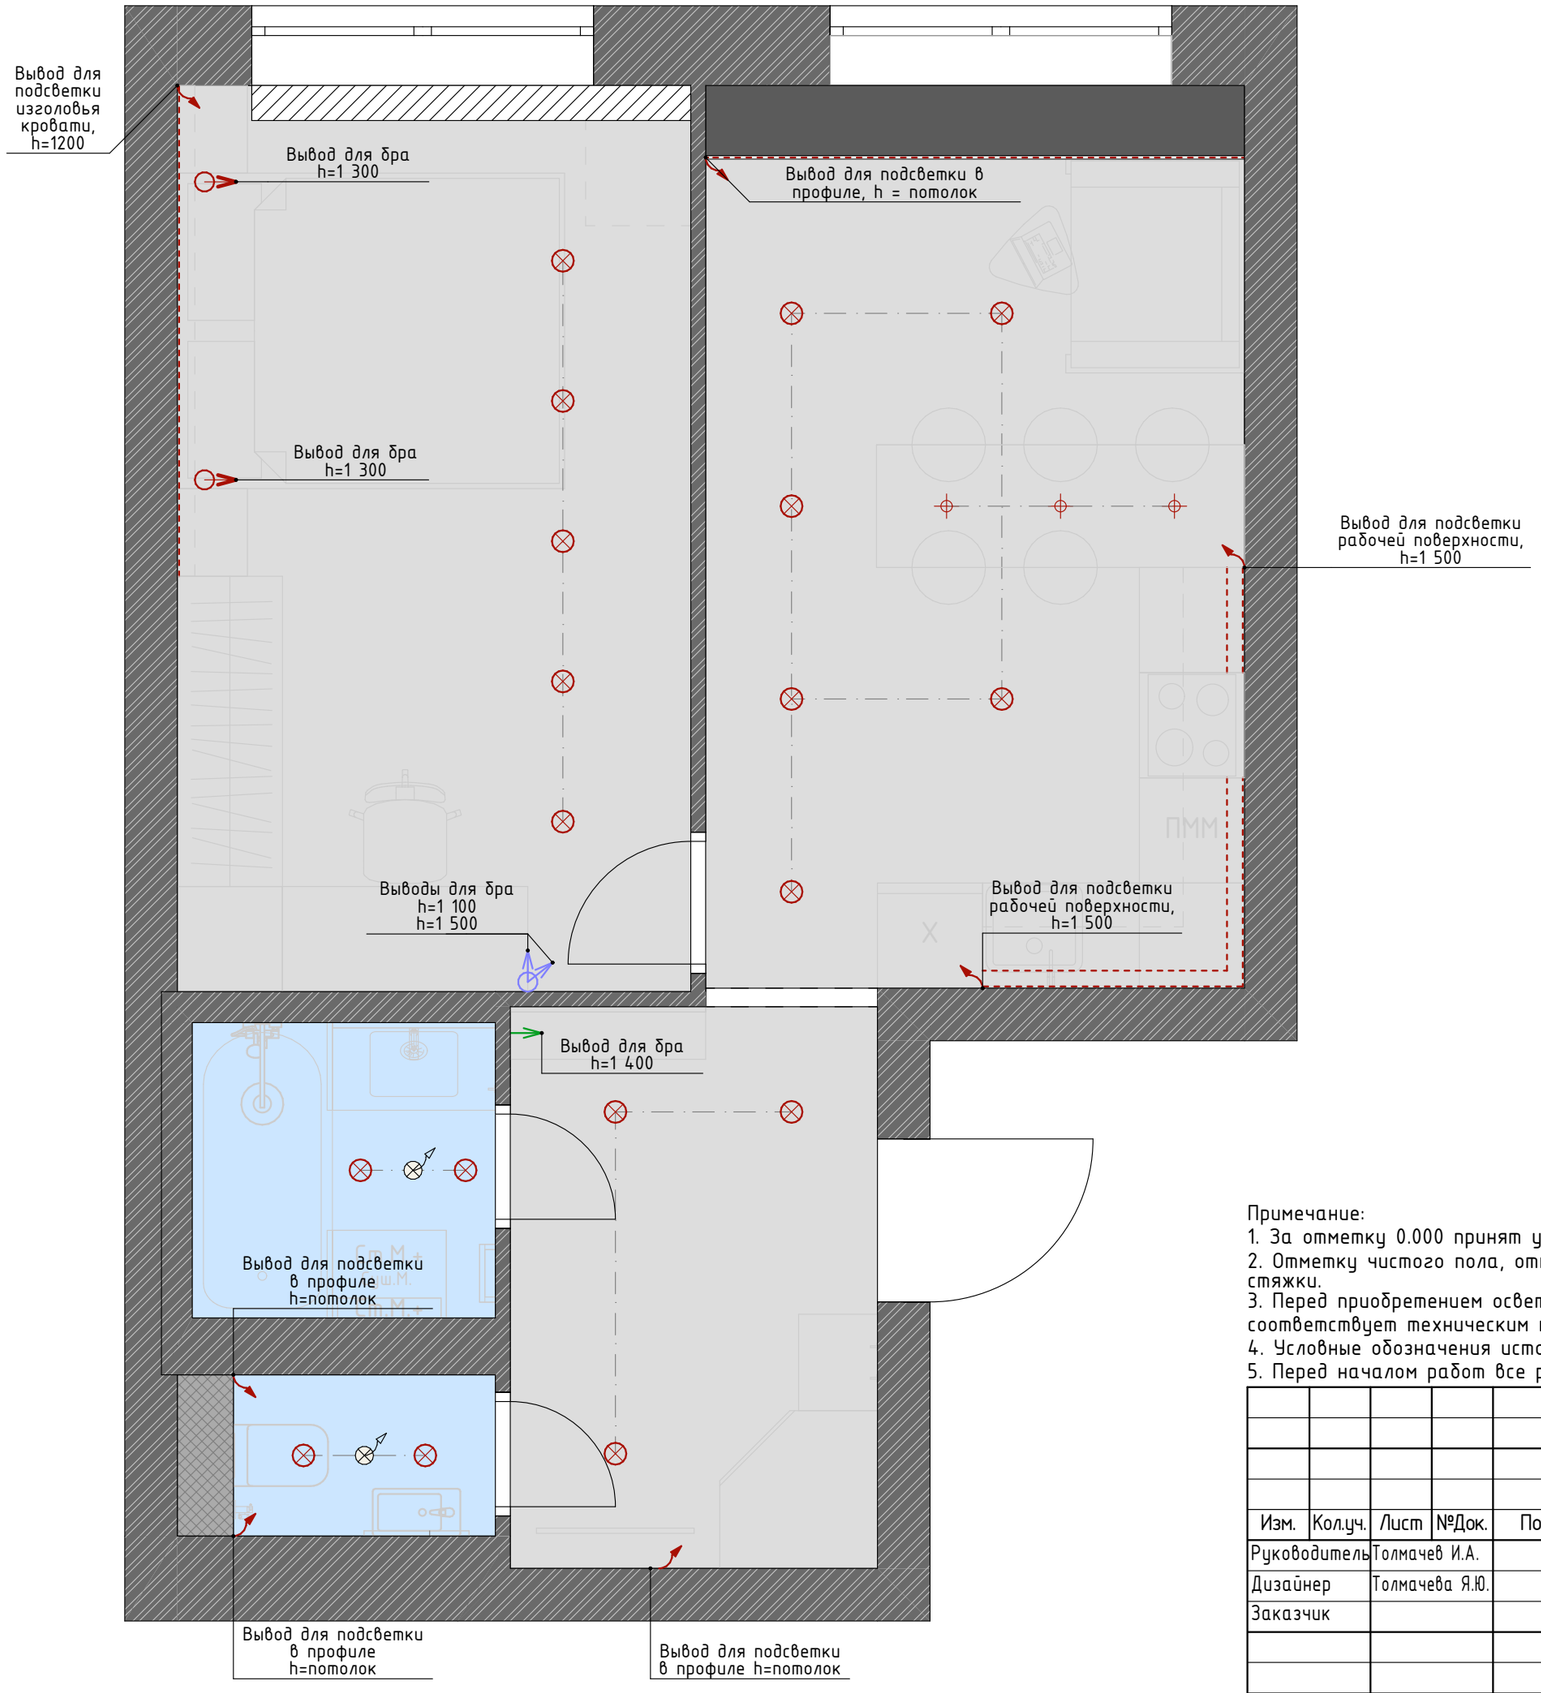

Экспликация помещений

№ п/п	Наименование	Площадь
1	Прихожая	6,72
2	Кухня-гостиная	15,84
3	Спальня	15,15
4	Ванная	2,92
5	Санузел	1,38
		42,01 м²

Условные обозначения:

- Вывод сети 24 В
- Подвесной светильник Focus Design арт. P038PL-01W
- Встроенный точечный светильник Reif арт. DL048-01W /Dot арт. DL042-01W
- Светодиодная лента
- Вывод 220 В для настенного светильника (бра) Migax арт. C040WL-L3B3K
- Вывод 220 В для настенного светильника (бра) Duet арт. B4302
- Вывод 220 В для настенного светильника (бра) Pars арт. C070WL-L6GB3K

Примечание:
1. За отметку 0.000 принят уровень чистого пола.
2. Отметку чистого пола, относительно отметки чернового пола, определить по месту, при устройстве стяжки.
3. Перед приобретением осветительного оборудования убедиться, что расстояние до чернового потолка соответствует техническим требованием конкретной модели светильника.
4. Условные обозначения источников света не в масштабе.
5. Перед началом работ все размеры и отметки уточнить по месту

Изм.	Кол.уч.	Лист	№Док.	Подп.	Дата	г. Москва			
Руководитель		Толмачев И.А.			2022	Планировочное решение квартиры	Стадия	Лист	Листов
Дизайнер		Толмачева Я.Ю.			2022		П	8	45
Заказчик									
						План осветительных приборов с мебелью 1:35	TT DESIGN INTERIOR	Дизайн-студия"TT" ttdes.com +7(977)866-38-36 info@ttdes.com	

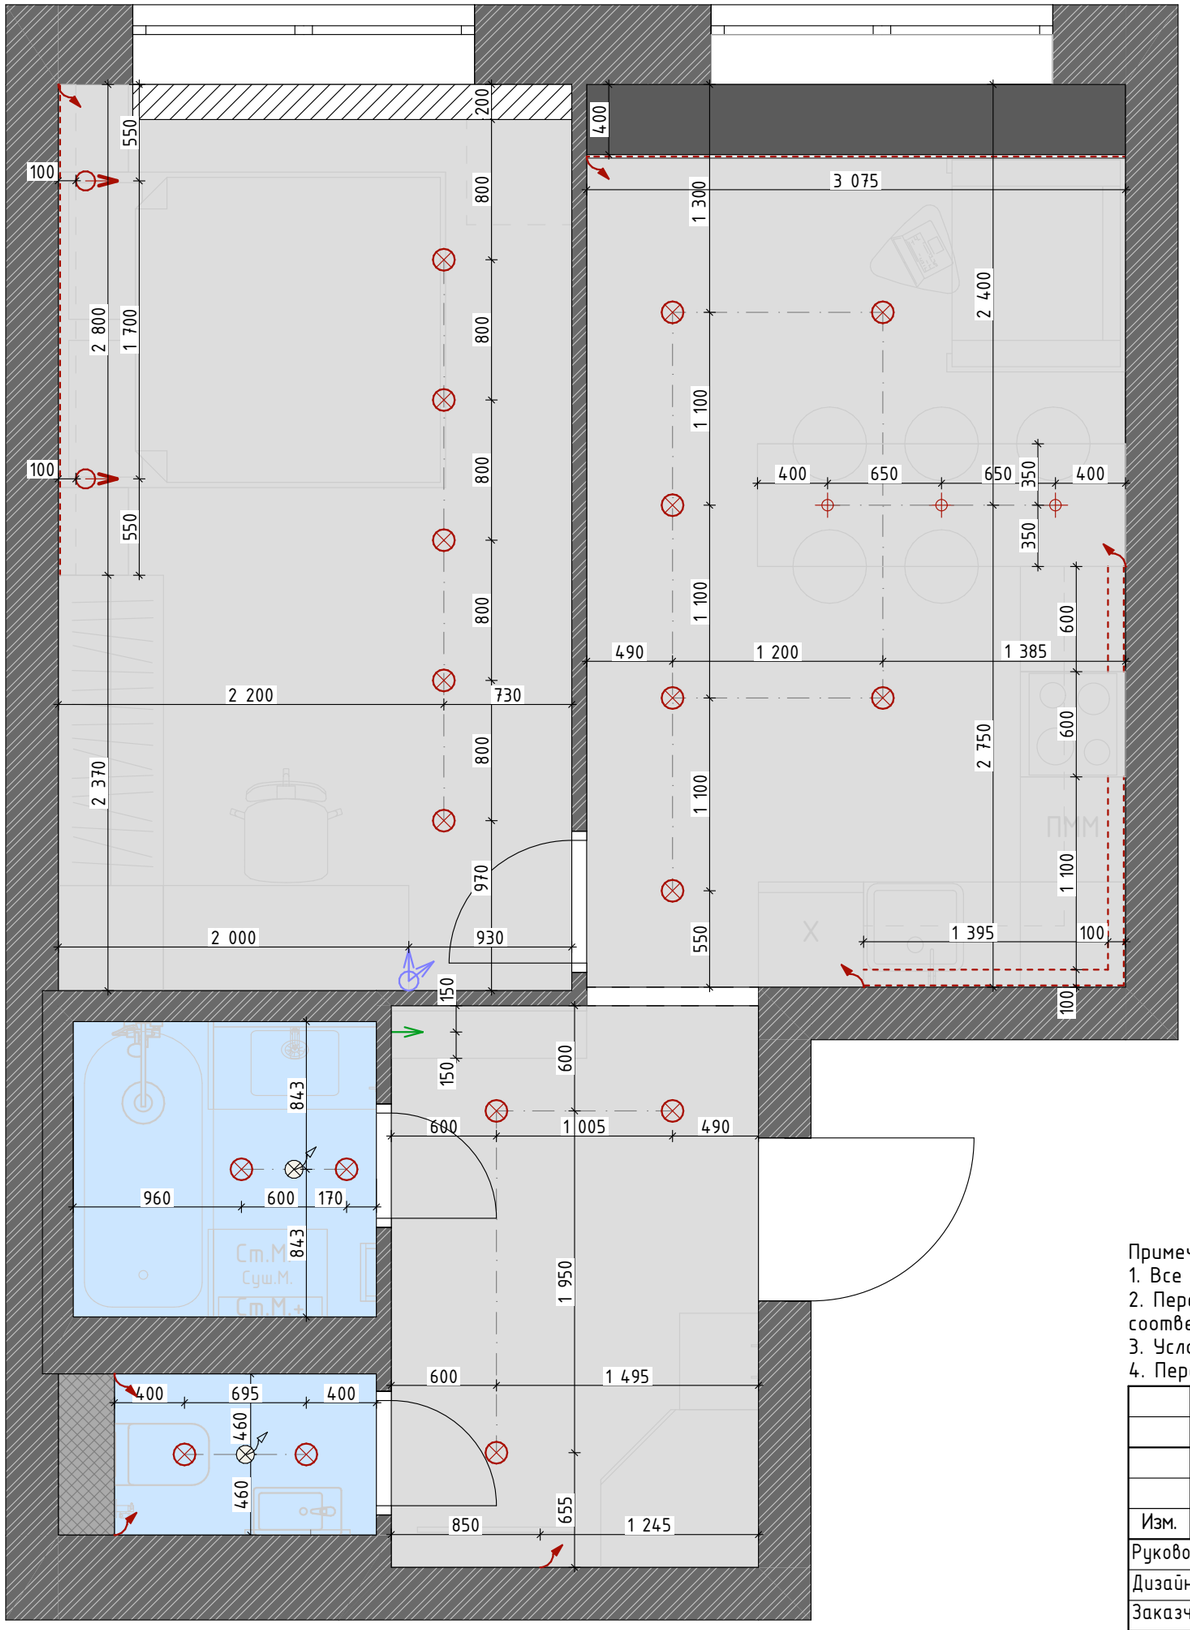

Экспликация помещений

№ п/п	Наименование	Площадь
1	Прихожая	6,72
2	Кухня-гостиная	15,84
3	Спальня	15,15
4	Ванная	2,92
5	Санузел	1,38
		42,01 м²

Условные обозначения:

- Вывод сети 24 В
- Подвесной светильник Focus Design арт. P038PL-01W
- Встроенный точечный светильник Reif арт. DL048-01W /Dot арт. DL042-01W
- Светодиодная лента
- Вывод 220 В для настенного светильника (бра) Migax арт. C040WL-L3B3K
- Вывод 220 В для настенного светильника (бра) Duet арт. B4302
- Вывод 220 В для настенного светильника (бра) Pars арт. C070WL-L6GB3K

Примечание:
1. Все размеры даны в миллиметрах.
2. Перед приобретением осветительного оборудования убедиться, что расстояние до чернового потолка соответствует техническим требованием конкретной модели светильника.
3. Условные обозначения источников света не в масштабе.
4. Перед началом работ все размеры и отметки уточнить по месту

г. Москва

Изм.	Кол.уч.	Лист	№Док.	Подп.	Дата			
Руководитель		Толмачев И.А.			2022	Планировочное решение квартиры	Стадия	Лист	Листов
Дизайнер		Толмачева Я.Ю.			2022		П	9	45
Заказчик									
						План осветительных приборов с размерами 1:35	Дизайн-студия "ТТ" ttdes.com +7(977)866-38-36 info@ttdes.com		

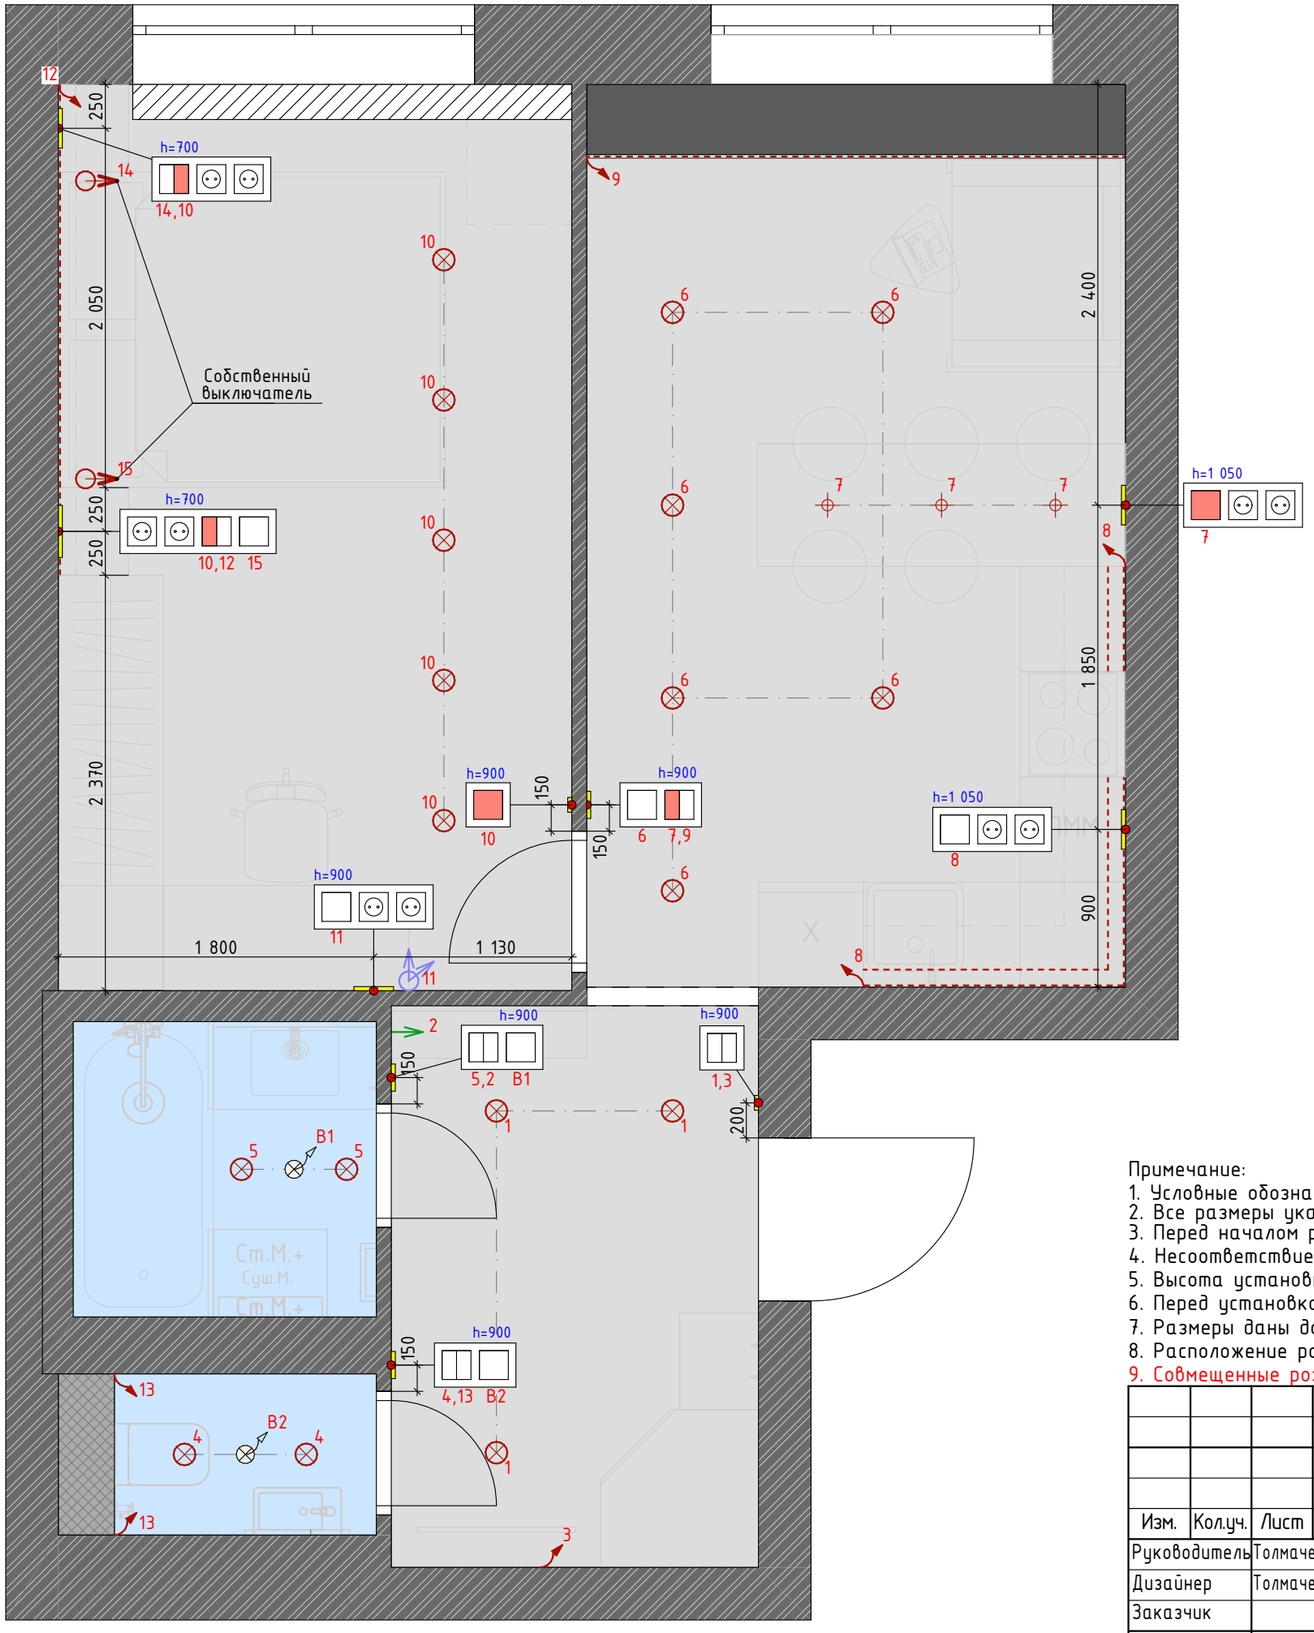

Экспликация помещений

№ п/п	Наименование	Площадь
1	Прихожая	6,72
2	Кухня-гостиная	15,84
3	Спальня	15,15
4	Ванная	2,92
5	Санузел	1,38
		42,01 м²

Условные обозначения:

- Подвесной светильник Focus Design арт. P038PL-01W
- Встроенный точечный светильник Reif арт. DL048-01W /Dot арт. DL042-01W
- Светодиодная лента
- Настенный светильник (бра) Mirax арт. C040WL-L3B3K
- Настенный светильник (бра) Duet арт. B4302
- Настенный светильник (бра) Pars арт. C070WL-L6GB3K
- Выключатель 1-клавишный
- Выключатель 2-клавишный
- Выключатель проходной
- Выключатель проходной 2-клавишный
- Две розетки совместно с 2-клавишным выключателем
- 3 – Группа включения

Примечание:
1. Условные обозначения источников света не в масштабе.
2. Все размеры указаны в миллиметрах по чистовой отделке.
3. Перед началом работ все разметки и отметки проверить по месту.
4. Несоответствие разметок и отметок согласовать с дизайнером – автором проекта.
5. Высота установки выключателей и розеток указана от чистового пола.
6. Перед установкой розеток и выключателей, убедиться в том, что доступ к ним не перекрыт.
7. Размеры даны до центра групп выключателей и розеток.
8. Расположение розеток на кухне уточнить после заказа кухонного гарнитура.
9. Совмещенные розетки и выключатели в одной рамке следует читать слева направо.

г. Москва

Изм.	Кол.уч.	Лист	№Док.	Подп.	Дата			
Руководитель		Толмачев И.А.			2022	Планировочное решение квартиры	Стадия	Лист	Листов
Дизайнер		Толмачева Я.Ю.			2022		П	10	45
Заказчик									
						План осветительных приборов с выключателями 1:35	TT DESIGN INTERIOR	Дизайн-студия"ТТ" ttdes.com +7(977)866-38-36 info@ttdes.com	

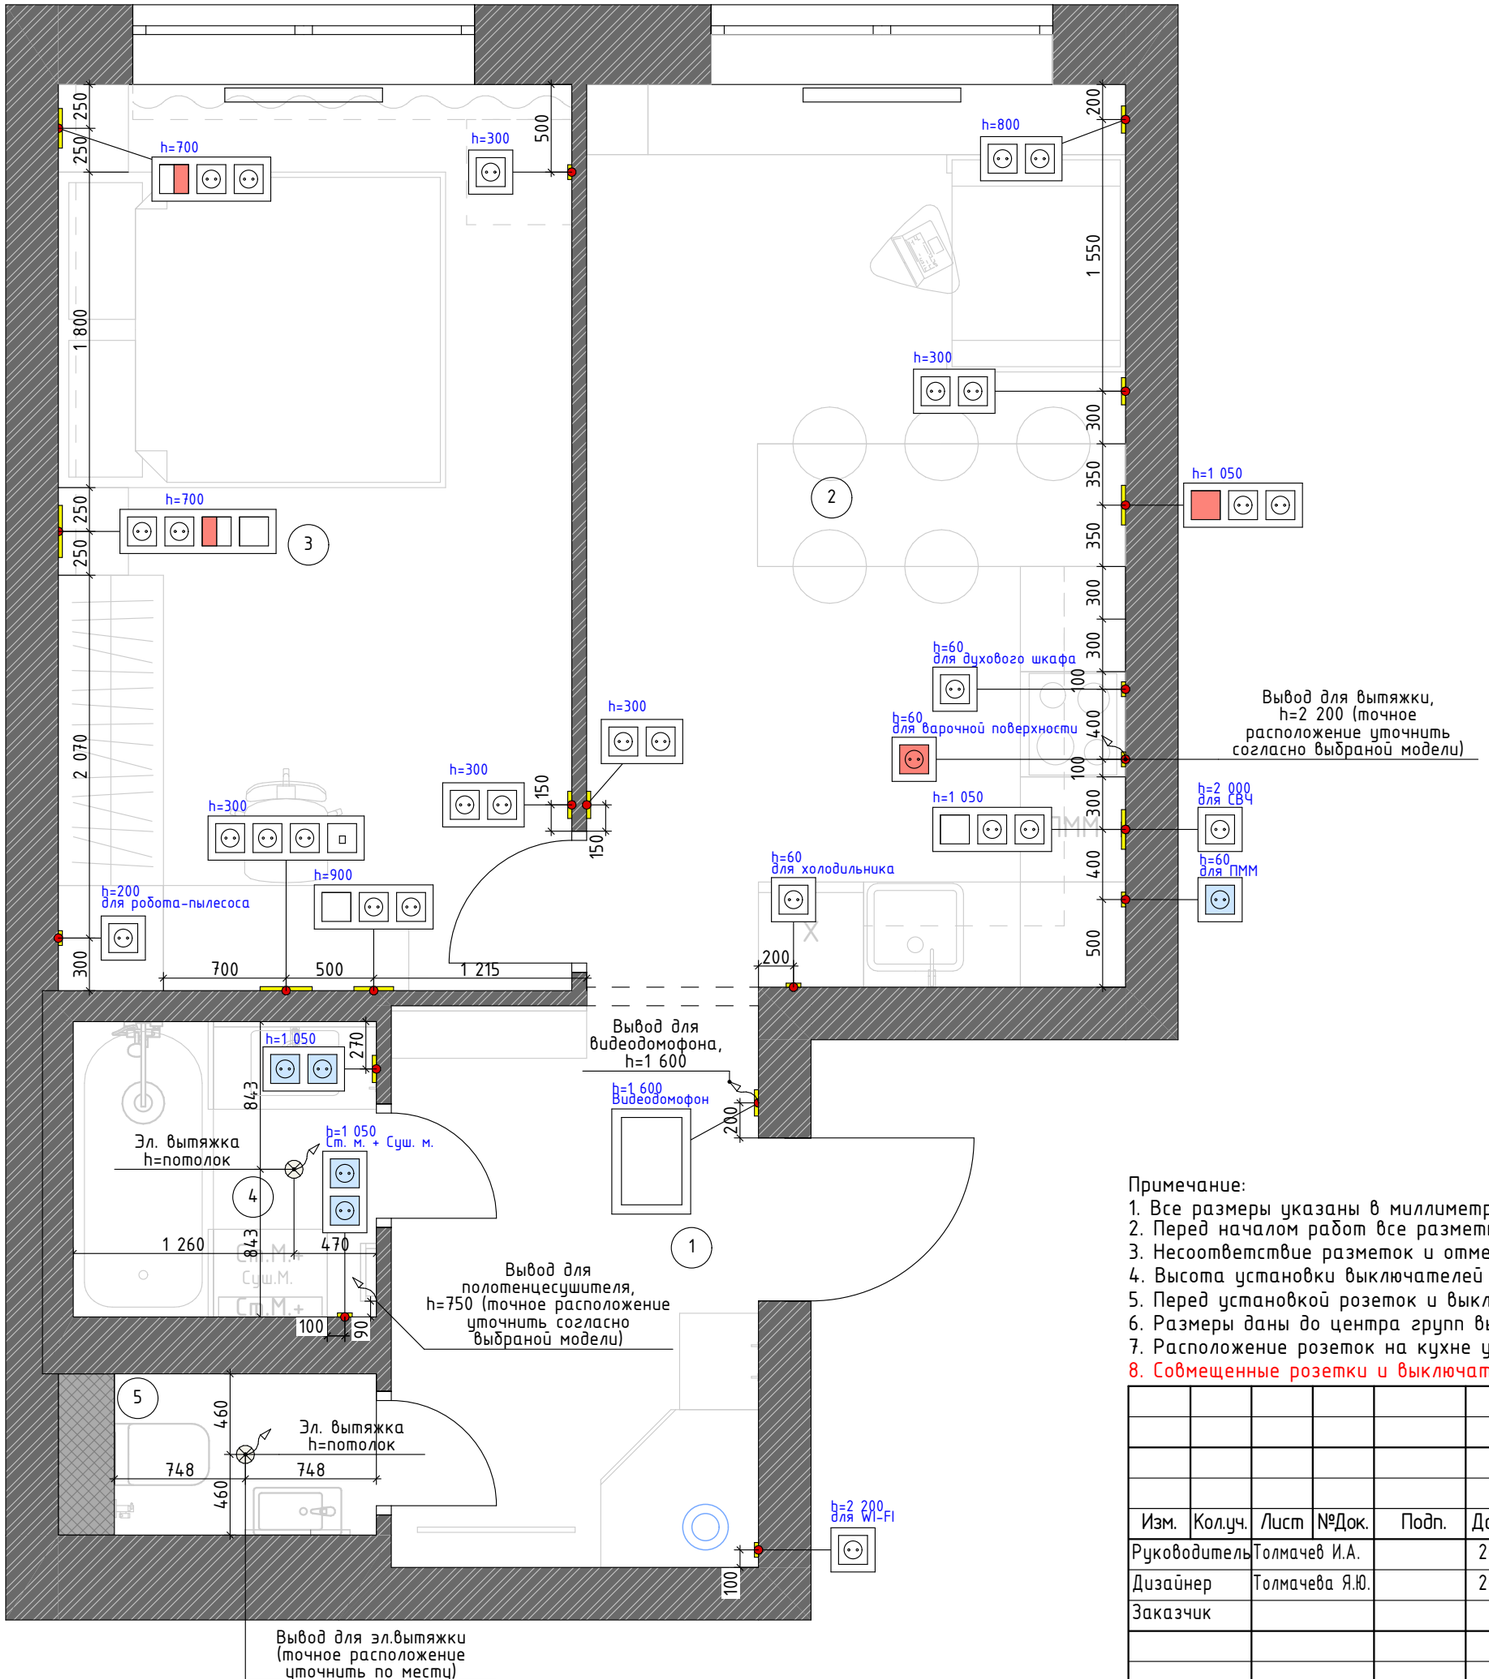

Экспликация помещений

№ п/п	Наименование	Площадь
1	Прихожая	6,72
2	Кухня-гостиная	15,84
3	Спальня	15,15
4	Ванная	2,92
5	Санузел	1,38
		42,01 м²

Условные обозначения:

- – Розетка
- – Выключатель 1-клавишный
- – Розетка влагозащищенная
- – Интернет-розетка
- – Усиленная розетка
- – Вывод сети 220 В
- – Wi-fi роутер

Примечание:
1. Все размеры указаны в миллиметрах по чистовой отделке.
2. Перед началом работ все разметки и отметки проверить по месту.
3. Несоответствие разметок и отметок согласовать с дизайнером – автором проекта.
4. Высота установки выключателей и розеток указана от чистового пола.
5. Перед установкой розеток и выключателей, убедиться в том, что доступ к ним не перекрыт.
6. Размеры даны до центра групп выключателей и розеток.
7. Расположение розеток на кухне уточнить после заказа кухонного гарнитура.
8. Совмещенные розетки и выключатели в одной рамке следует читать слева направо.

г. Москва

Изм.	Кол.уч.	Лист	№Док.	Подп.	Дата			
Руководитель		Толмачев И.А.			2022	Планировочное решение квартиры	Стадия	Лист	Листов
Дизайнер		Толмачева Я.Ю.			2022		П	11	45
Заказчик									
						План расположения розеток и электровыводов 1:35	Дизайн-студия"ТТ" ttdes.com +7(977)866-38-36 info@ttdes.com		

Ведомость осветительных приборов и электровыводов

N	ИЗОБРАЖЕНИЕ	ИЗОБРАЖЕНИЕ В ПРОЕКТЕ	ПОМЕЩЕНИЕ	НАИМЕНОВАНИЕ	ПРОИЗВОДИТЕЛЬ, МОДЕЛЬ	ССЫЛКА	ЦЕНА, руб.	КОЛ-ВО	СУММА, руб.	ПРИМЕЧАНИЕ	ИНФОРМАЦИЯ ДЛЯ КЛИЕНТА
1	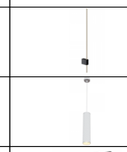		1	Настенный светильник	Maytony, Pars C070WL-L6GB3K	https://maytoni.ru/products/dekorativnyy_svet/bra/c070wl_l6gb3k/	7 290	1	7 290		
2			2	Подвесной светильник	Maytony, Focus Design P038PL-01W	https://maytoni.ru/products/dekorativnyy_svet/podvesnoy_svetilnik/p038pl_01w7	4 550	3	13 650		
3			3	Настенный светильник	Maytony, Mirax C040WL-L3B3K	https://maytoni.ru/products/dekorativnyy_svet/bra/c040wl_l3b3k/	3 990	2	7 980		
4			3	Настенный светильник	Duet B4302	https://lampsshop.ru/?store-page=%CD%E0%F1%F2%E5%ED%ED%FB%E9-%F1%E2%E5%F2%E8%EB%FC%ED%E8%EA-Duet-p364648819	12 080	2	24 160		
5			1,2,3,4,5	Встроенный точечный светильник	Maytony, Dot арт. DL042-01W	https://maytoni.ru/products/dekorativnyy_svet/vstraivaemyy_svetilnik/dl042_01w/	1 250	18	22 500		
6			1,2,5	Профиль для светодиодной ленты				15,23 м.п.		без запаса	
7			1,2,3,5	Светодиодная лента				24,40 м.п.		без запаса	

ОБОЗНАЧЕНИЕ	НАИМЕНОВАНИЕ	ПРОИЗВОДИТЕЛЬ, МОДЕЛЬ	КОЛ-ВО, шт.
	Розетка с заземлением, 220 В		27
	Розетка влагозащищённая		5
	Розетка усиленная		1
	Интернет-розетка		1
	Выключатель 1-клавишный		9
	Выключатель 2-клавишный		3
	Выключатель проходной 1-клавишный		5
	Рамка 1-постовая		10
	Рамка 2-постовая		8
	Рамка 3-постовая		4
	Рамка 2-постовая вертикальная		1
	Рамка 4-постовая		2

						г. Москва
Изм.	Кол.уч.	Лист	№Док.	Подп.	Дата	
Руководитель		Толмачев И.А.			2022	Планировочное решение квартиры
Дизайнер		Толмачева Я.Ю.			2022	
Заказчик						
						Ведомость осветительных приборов и электровыводов

Стадия	Лист	Листов
П	12	45

Дизайн-студия "ТТ"
ttdes.com
+7(977)866-38-36
info@ttdes.com

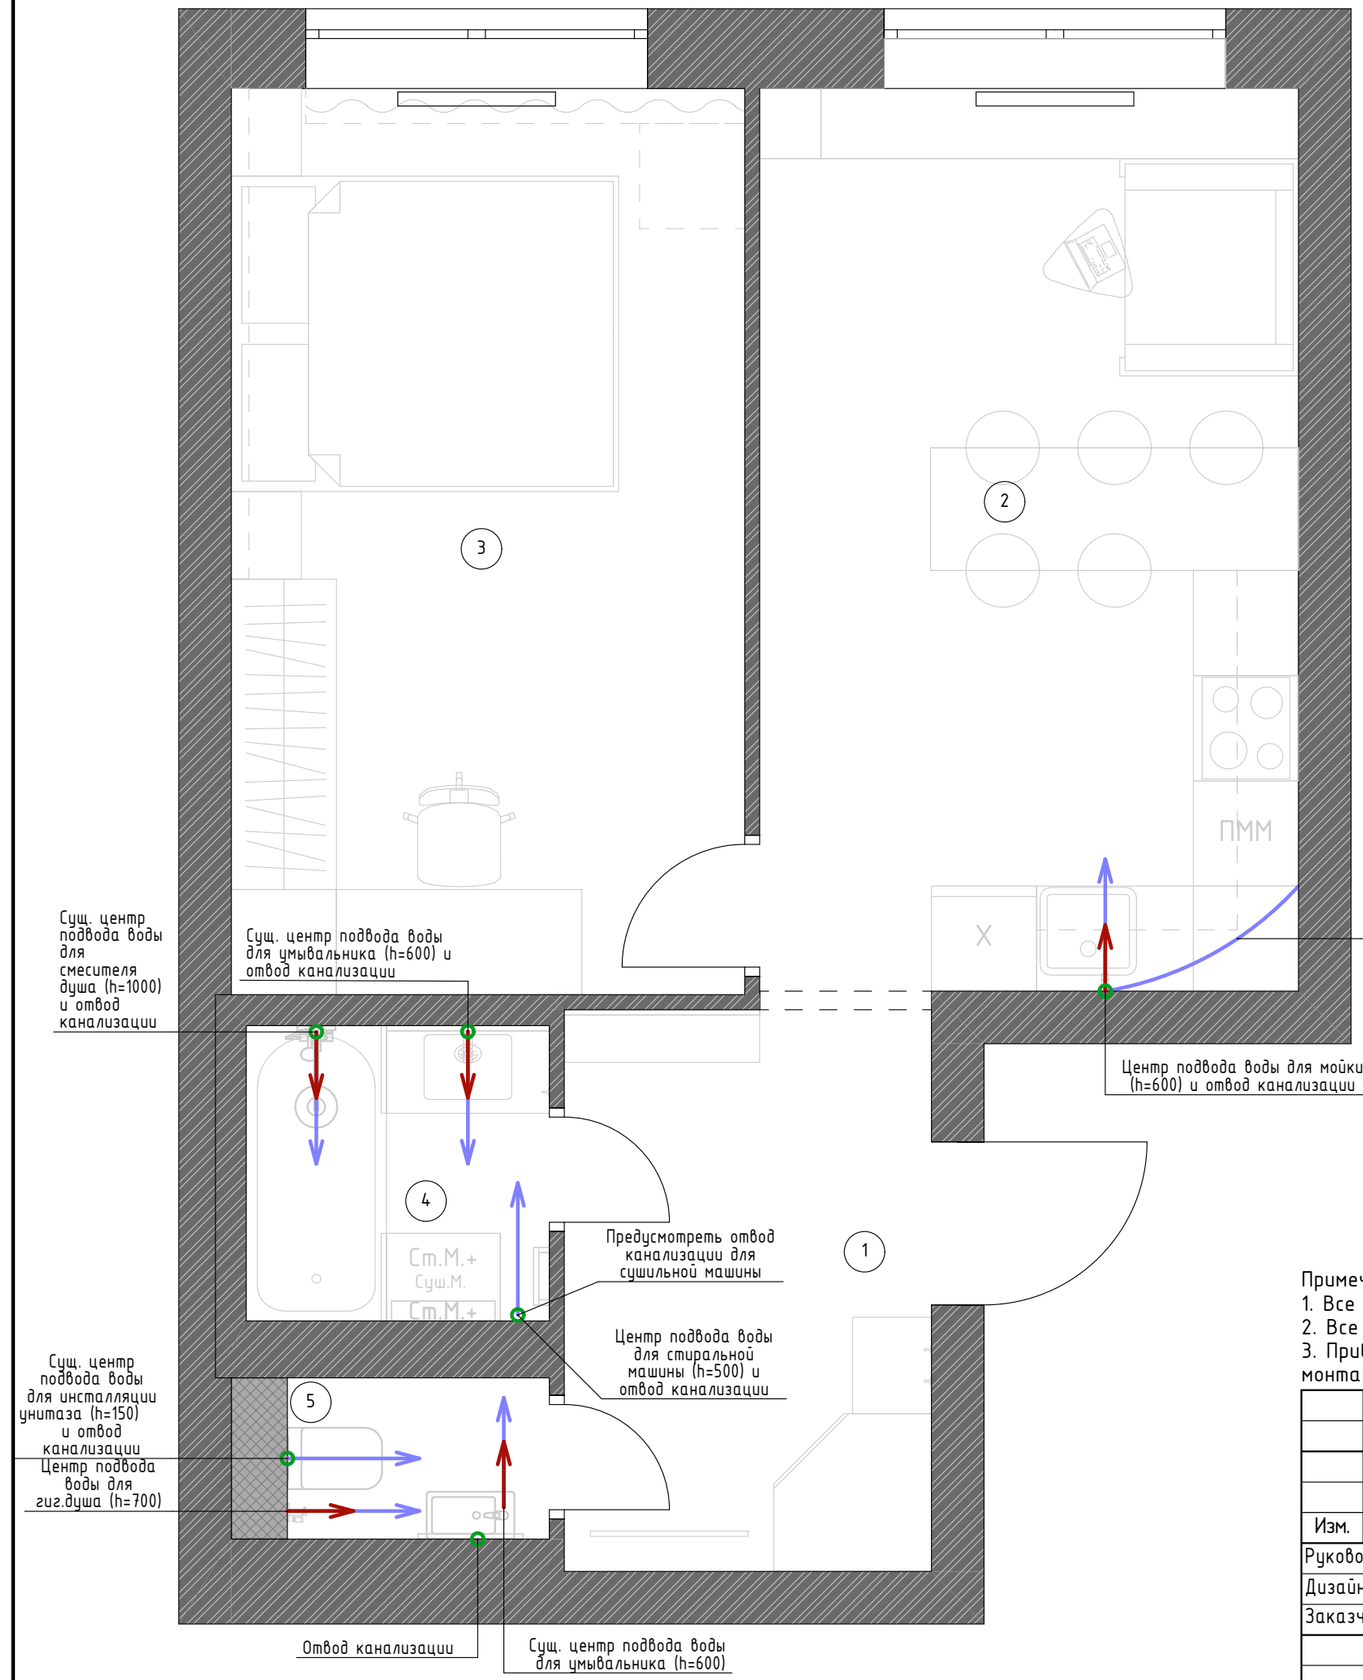

Экспликация помещений

№ п/п	Наименование	Площадь
1	Прихожая	6,72
2	Кухня-гостиная	15,84
3	Спальня	15,15
4	Ванная	2,92
5	Санузел	1,38
		42,01 м²

Условные обозначения:

- Сантехнический выпуск ХВС
- Сантехнический выпуск ХВС + ГВС
- Сантехнический выпуск ГВС
- Точка расположения слива в канализацию
- Гибкая подводка

Примечание:
1. Все размеры даны от центра группы сантехвыводов.
2. Все высоты даны от чистого пола.
3. Привязку вывода коммуникаций уточнить после подбора сан.тех. оборудования. Выполнить по инструкции монтажа.

Изм.	Кол.уч.	Лист	№Док.	Подп.	Дата	г. Москва			
Руководитель		Толмачев И.А.			2022	Планировочное решение квартиры	Стадия	Лист	Листов
Дизайнер		Толмачева Я.Ю.			2022		П	13	45
Заказчик									
						План сантехнических выпусков 1:35	Дизайн-студия "ТТ" ttdes.com +7(977)866-38-36 info@ttdes.com		

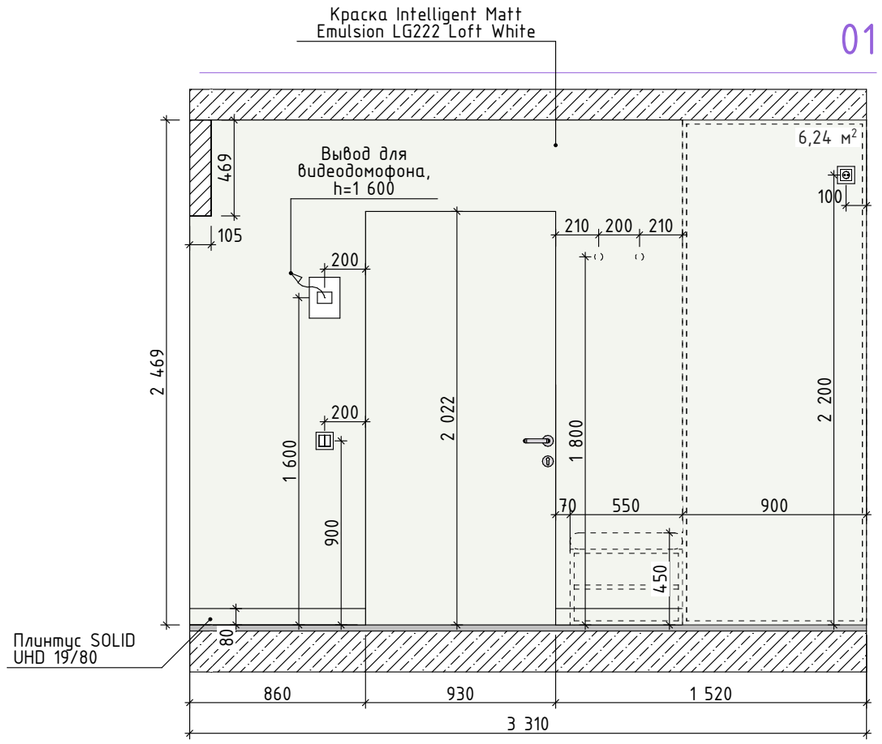

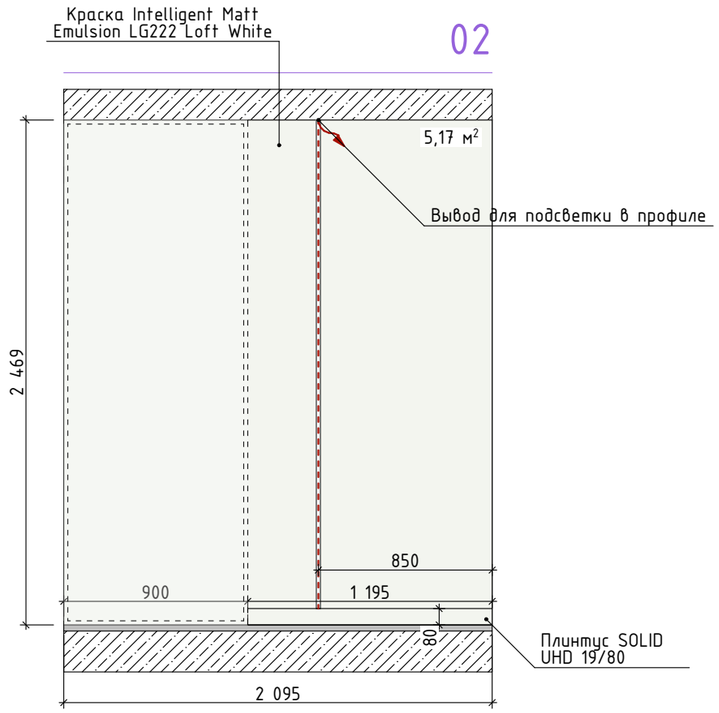

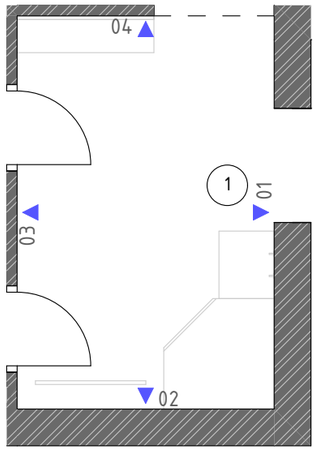

Примечание:
1. Все размеры указаны в миллиметрах.
2. Перед началом работ все разметки и отметки проверить по месту.
3. Несоответствие разметок и отметок согласовать с дизайнером – автором проекта.
4. Объем материалов указан без запаса. Площадь краски указана с учетом 1 слоя.

Изм.	Кол.уч.	Лист	№Док.	Подп.	Дата	г. Москва			
Руководитель		Толмачев И.А.			2022	Планировочное решение квартиры	Стадия	Лист	Листов
Дизайнер		Толмачева Я.Ю.			2022		П	14	45
Заказчик									
						Развертки Прихожая	Дизайн-студия "ТТ" ttdes.com +7(977)866-38-36 info@ttdes.com		

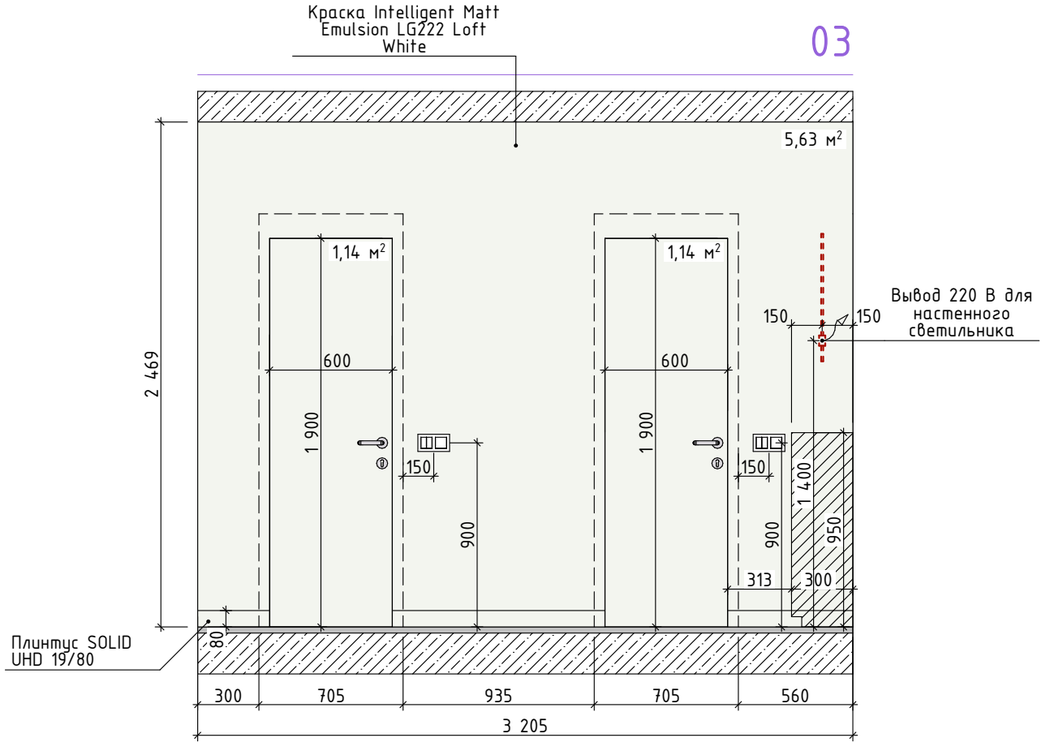

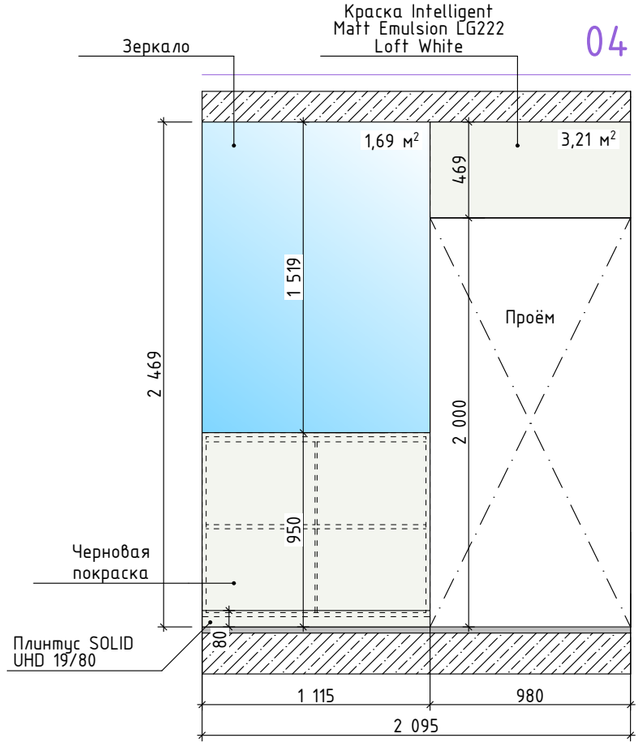

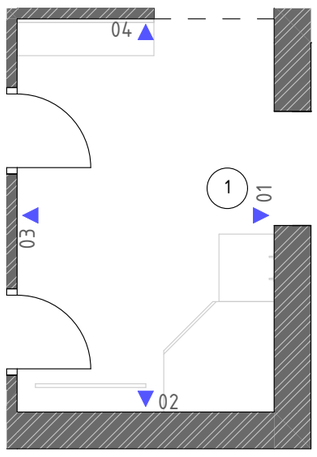

Ведомость используемых материалов

Обозначение	Описание	S(м²)	Шт
	Краска Little Green, Intelligent Matt Emulsion LG222 Loft White	22,53	-
	Зеркало	1,69	1

Примечание:
1. Все размеры указаны в миллиметрах.
2. Перед началом работ все разметки и отметки проверить по месту.
3. Несоответствие разметок и отметок согласовать с дизайнером – автором проекта.
4. Объем материалов указан без запаса. Площадь краски указана с учетом 1 слоя.

Изм.	Кол.уч.	Лист	№Док.	Подп.	Дата	г. Москва			
Руководитель		Толмачев И.А.			2022	Планировочное решение квартиры	Стадия	Лист	Листов
Дизайнер		Толмачева Я.Ю.			2022		П	15	45
Заказчик									
						Развертки Прихожая	Дизайн-студия "ТТ" ttdes.com +7(977)866-38-36 info@ttdes.com		

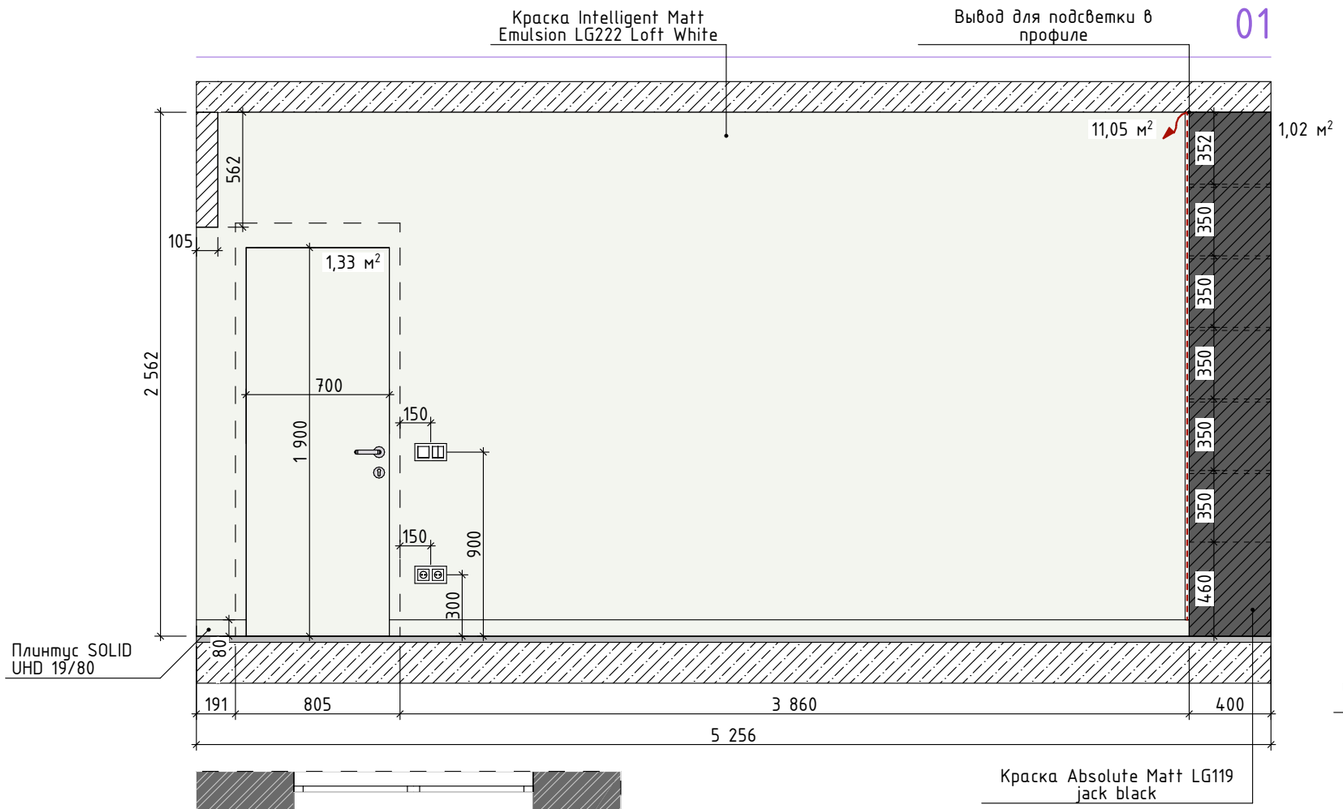

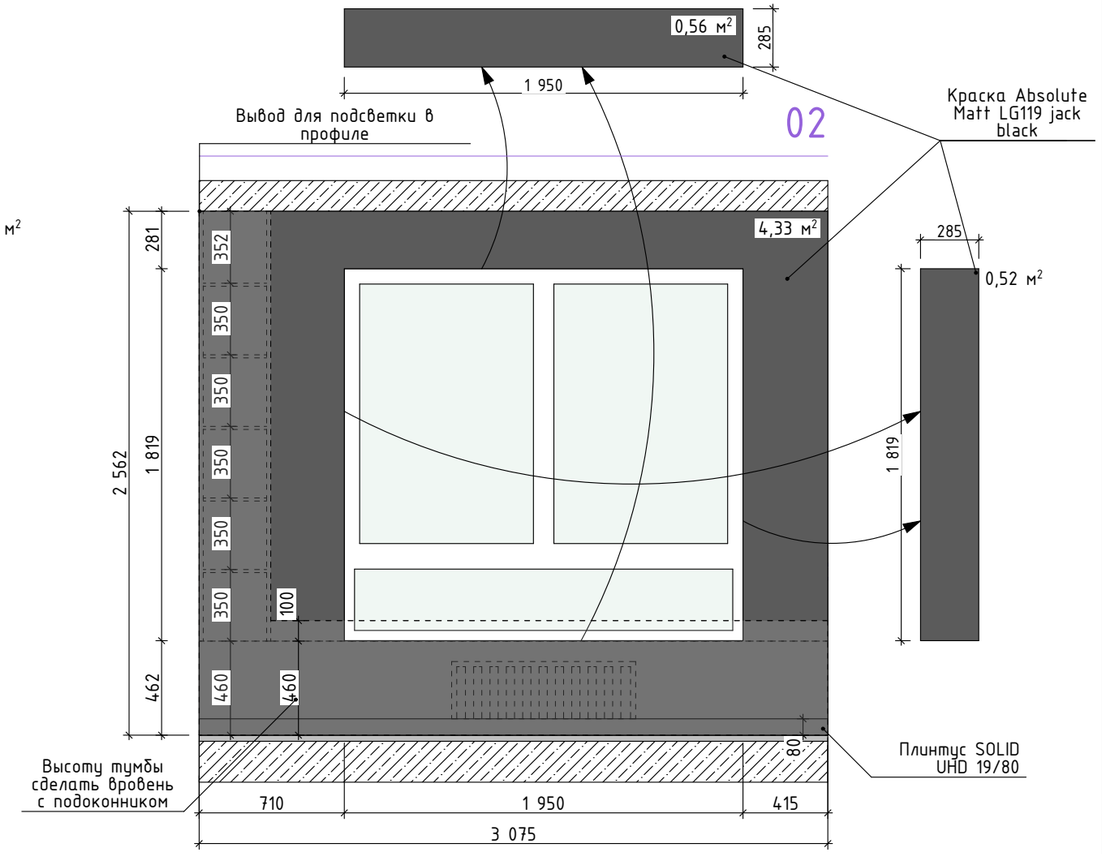

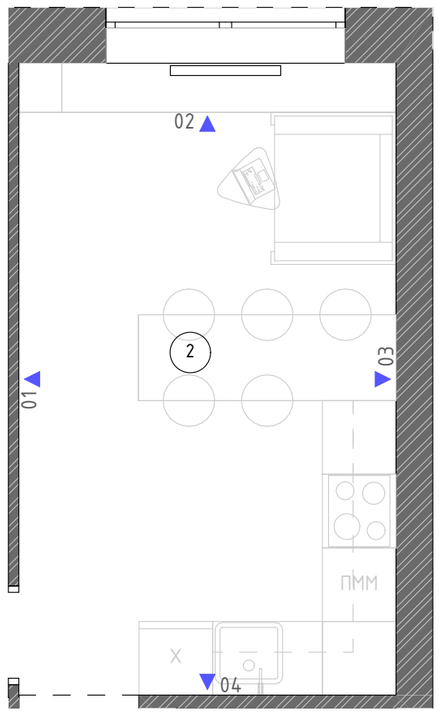

Примечание:
1. Все размеры указаны в миллиметрах.
2. Перед началом работ все разметки и отметки проверить по месту.
3. Несоответствие разметок и отметок согласовать с дизайнером - автором проекта.
4. Объем материалов указан без запаса. Площадь краски указана с учетом 1 слоя.

Изм.	Кол.уч.	Лист	№Док.	Подп.	Дата	г. Москва			
Руководитель		Толмачев И.А.			2022	Планировочное решение квартиры	Стадия	Лист	Листов
Дизайнер		Толмачева Я.Ю.			2022		П	16	45
Заказчик									
						Развертки Кухня-гостиная	Дизайн-студия "ТТ" ttdes.com +7(977)866-38-36 info@ttdes.com		

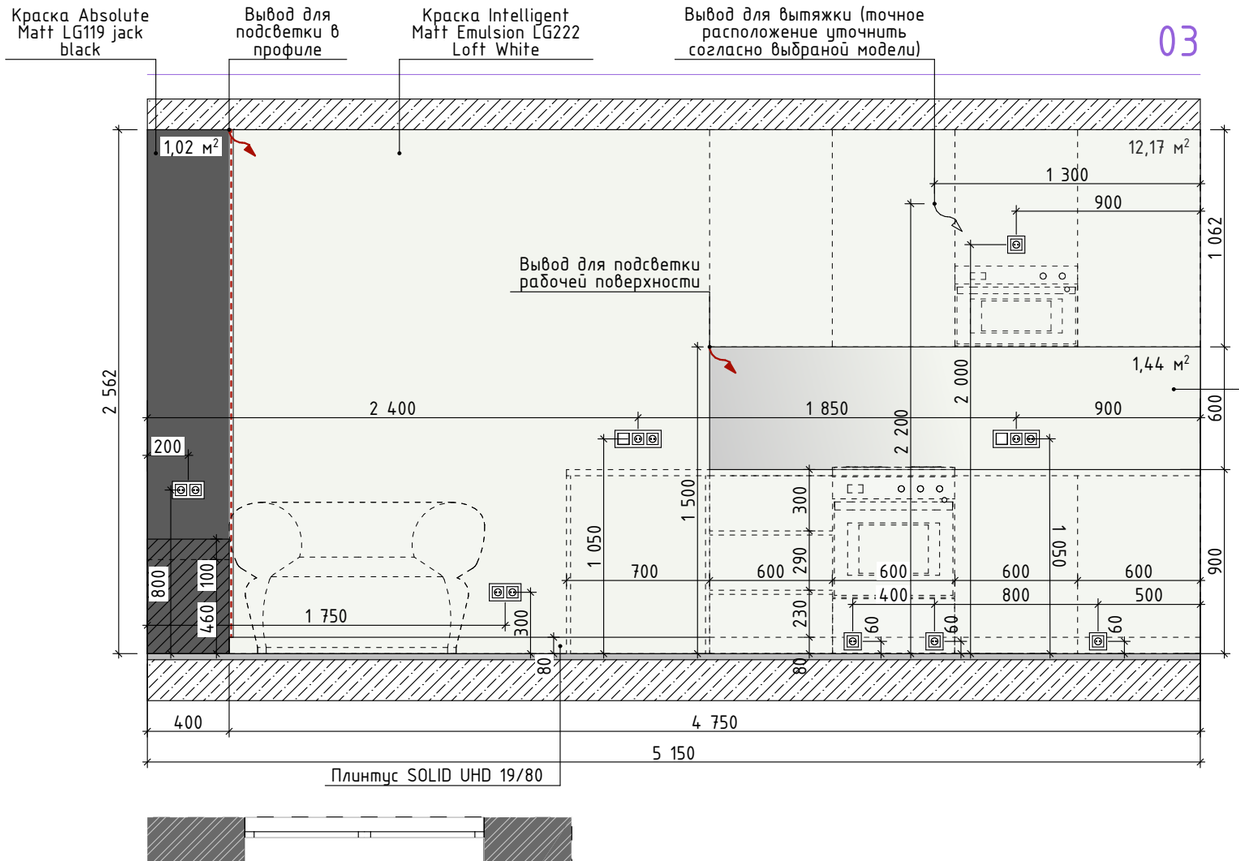

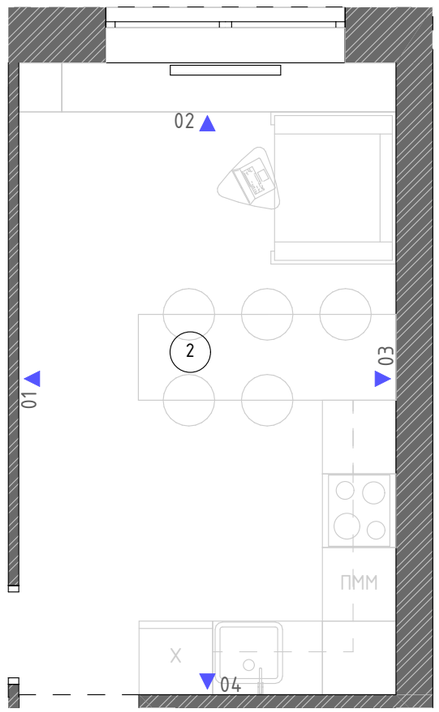

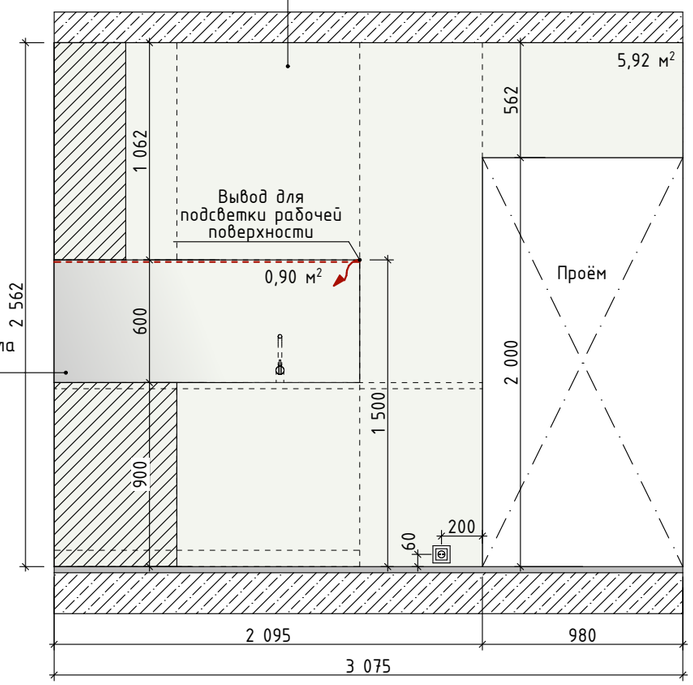

Ведомость используемых материалов

Обозначение	Описание	S(м²)	Шт
	Краска Little Green, Intelligent Matt Emulsion LG222 Loft White	30,47	-
	Краска Little Green, Absolute Matt LG119 jack black	7,45	-
	Фартук из стекла	2,34	-

Примечание:
1. Все размеры указаны в миллиметрах.
2. Перед началом работ все разметки и отметки проверить по месту.
3. Несоответствие разметок и отметок согласовать с дизайнером - автором проекта.
4. Объем материалов указан без запаса. Площадь краски указана с учетом 1 слоя.

Изм.	Кол.уч.	Лист	№Док.	Подп.	Дата	г. Москва			
Руководитель		Толмачев И.А.			2022	Планировочное решение квартиры	Стадия	Лист	Листов
Дизайнер		Толмачева Я.Ю.			2022		П	17	45
Заказчик									
						Развертки Кухня-гостиная	TT DESIGN INTERIOR	Дизайн-студия"TT" ttdes.com +7(977)866-38-36 info@ttdes.com	

01

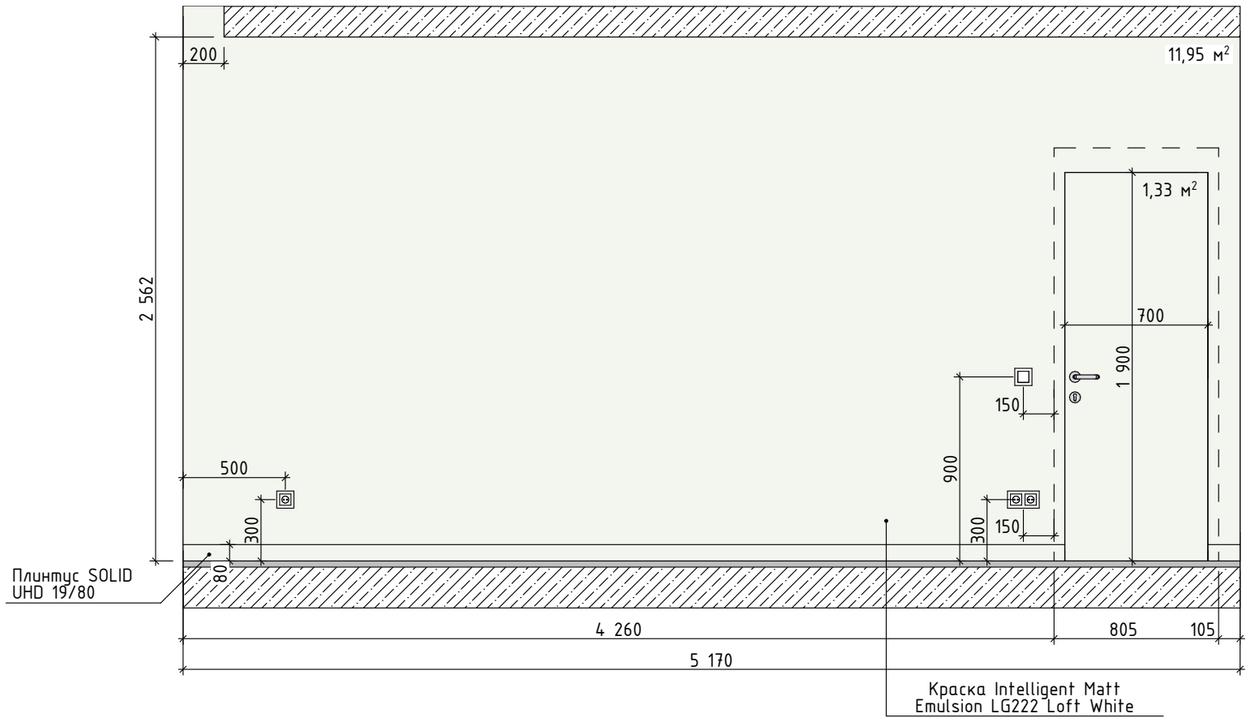

02

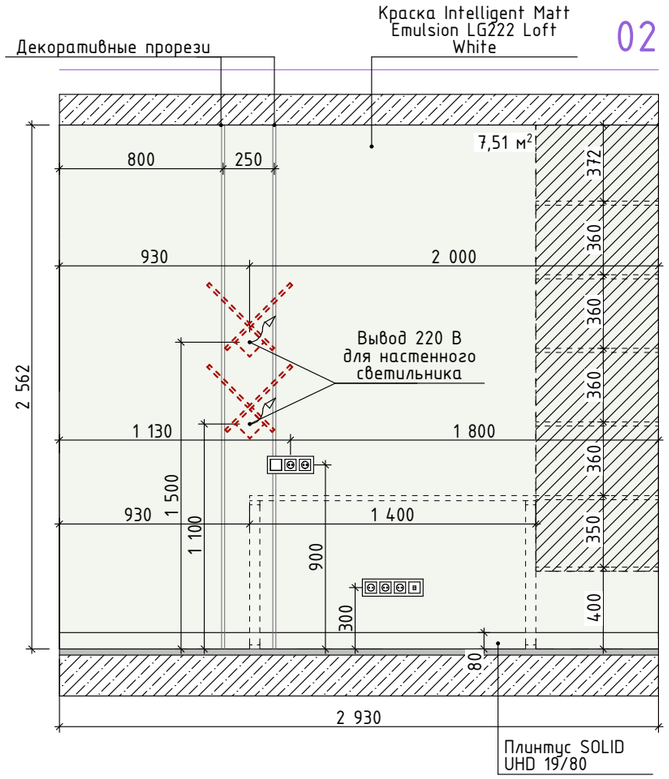

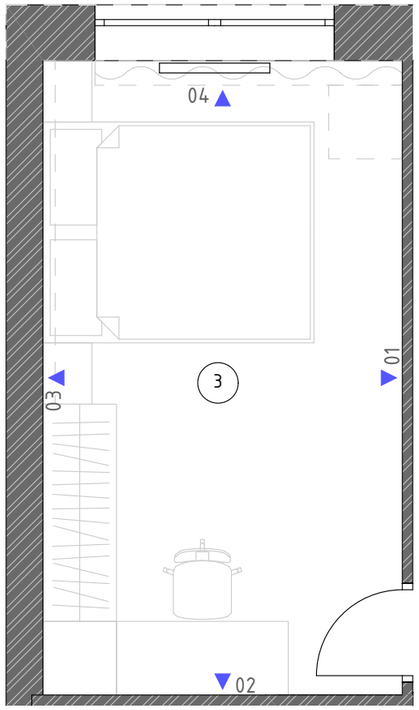

Примечание:
1. Все размеры указаны в миллиметрах.
2. Перед началом работ все разметки и отметки проверить по месту.
3. Несоответствие разметок и отметок согласовать с дизайнером - автором проекта.
4. Объем материалов указан без запаса. Площадь краски указана с учетом 1 слоя.

						г. Москва
Изм.	Кол.уч.	Лист	№Док.	Подп.	Дата	
Руководитель		Толмачев И.А.			2022	Планировочное решение квартиры
Дизайнер		Толмачева Я.Ю.			2022	
Заказчик						
						Развертки Спальня

Стадия	Лист	Листов
П	18	45

Дизайн-студия"ТТ"
ttdes.com
+7(977)866-38-36
info@ttdes.com

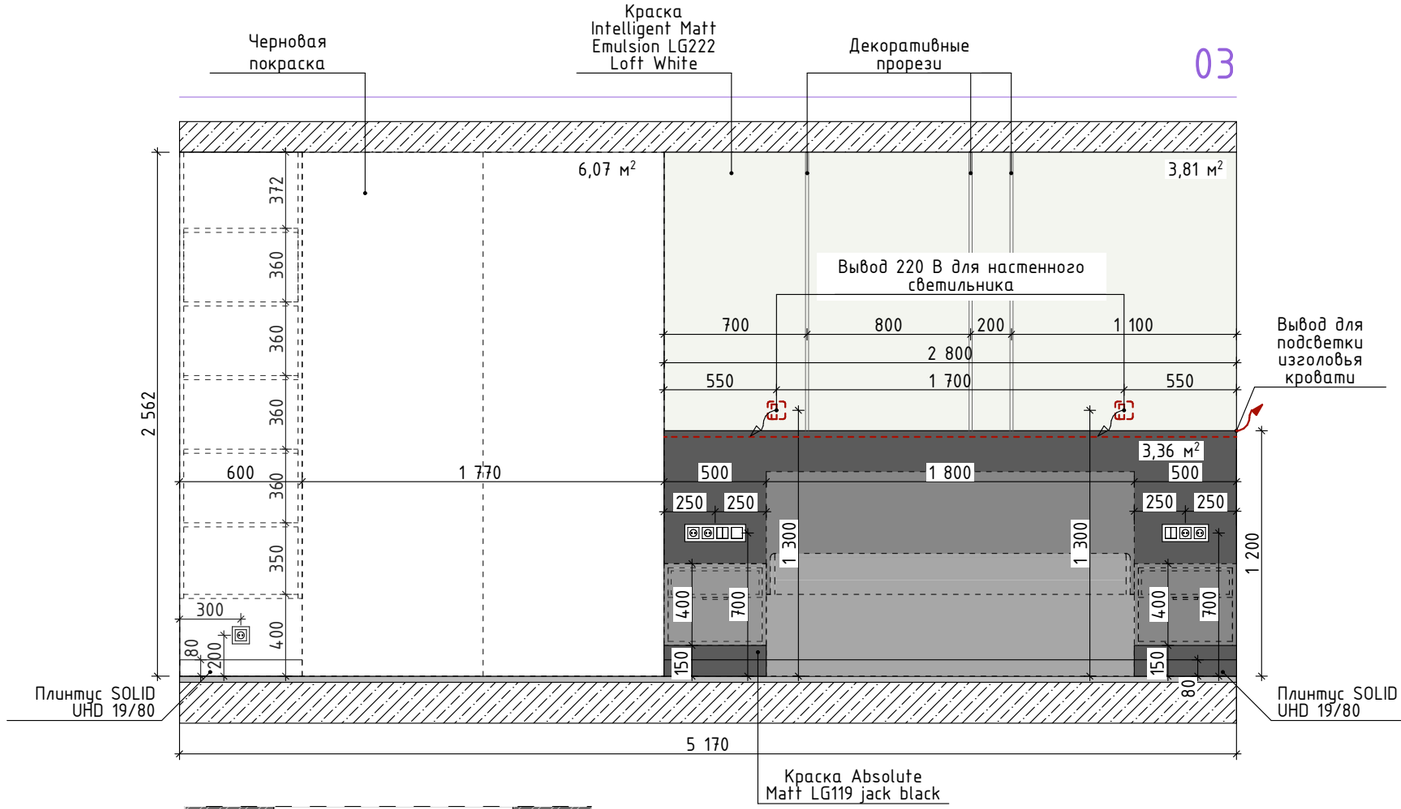

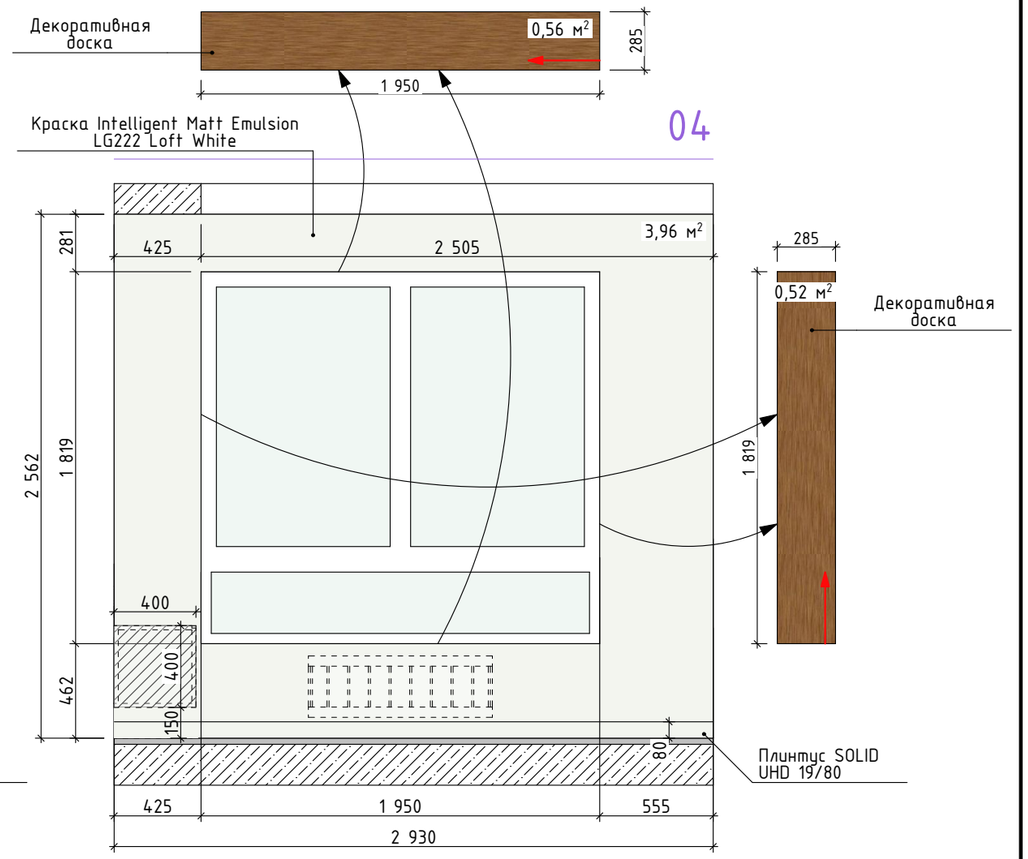

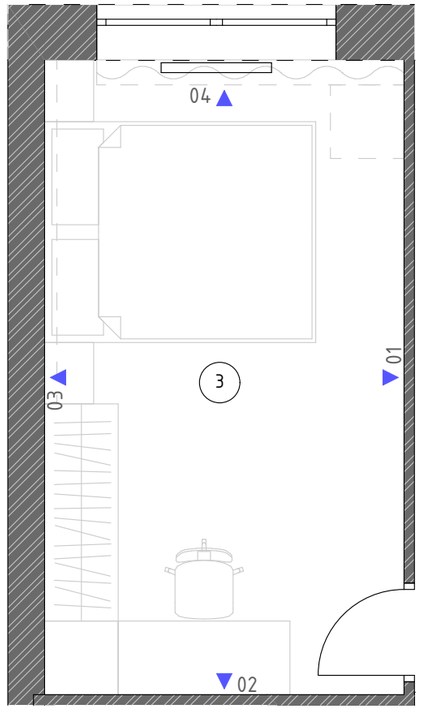

Ведомость используемых материалов

Обозначение	Описание	S(м²)	Шт
	Черновая покраска	6,07	-
	Краска Little Green, Intelligent Matt Emulsion LG222 Loft White	28,56	-
	Краска Little Green, Absolute Matt LG119 jack black	3,36	-
	Декоративная доска	1,08	-

Примечание:
1. Все размеры указаны в миллиметрах.
2. Перед началом работ все разметки и отметки проверить по месту.
3. Несоответствие разметок и отметок согласовать с дизайнером – автором проекта.
4. Объем материалов указан без запаса. Площадь краски указана с учетом 1 слоя.

Изм.	Кол.уч.	Лист	№Док.	Подп.	Дата	г. Москва			
Руководитель		Толмачев И.А.			2022	Планировочное решение квартиры	Стадия	Лист	Листов
Дизайнер		Толмачева Я.Ю.			2022		П	19	45
Заказчик									
						Развертки Спальня	Дизайн-студия "ТТ" ttdes.com +7(977)866-38-36 info@ttdes.com		

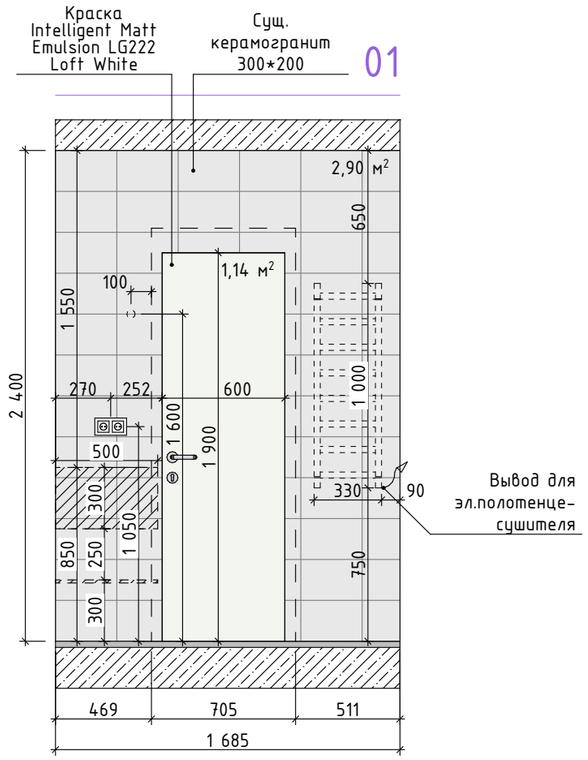

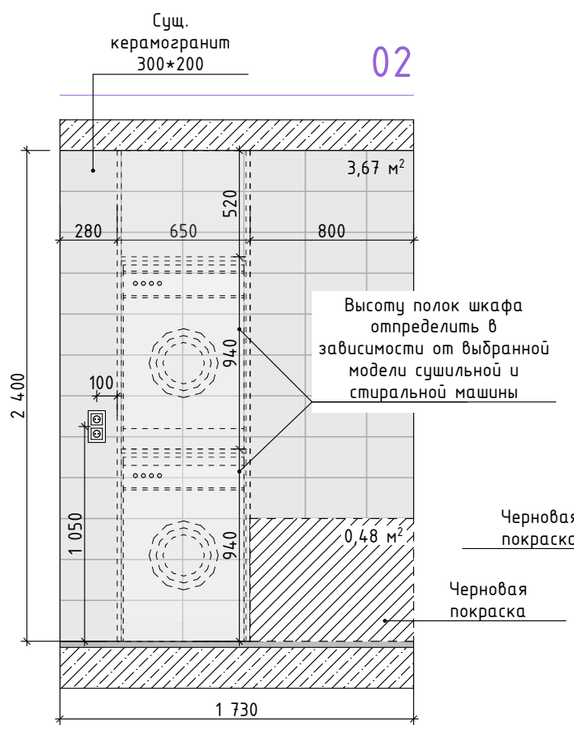

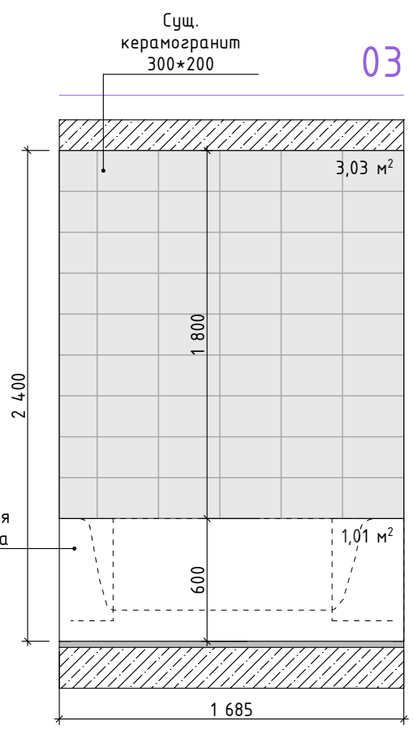

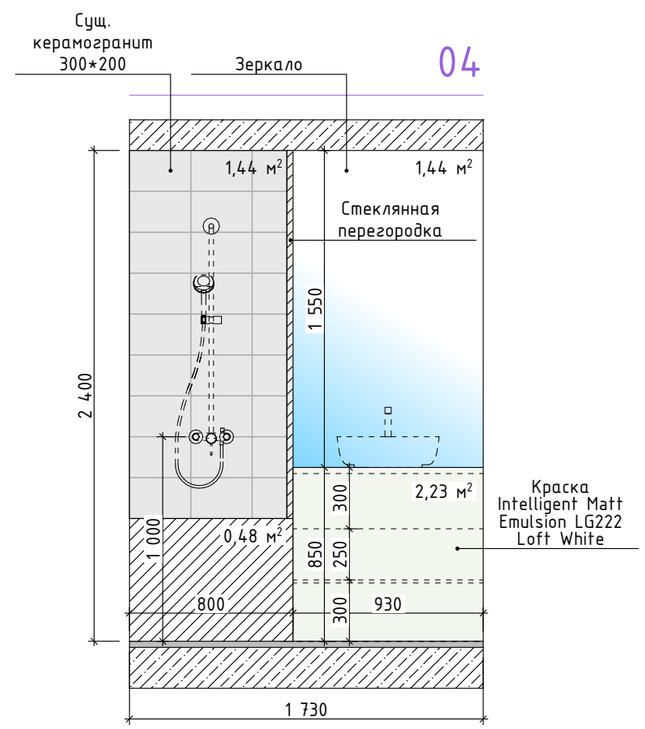

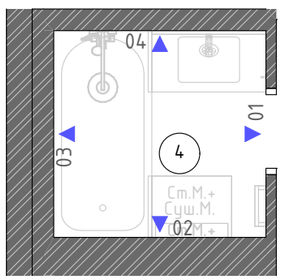

Ведомость используемых материалов

Обозначение	Описание	S(м²)	Шт
	Черновая покраска	1,97	-
	Краска Little Green, Intelligent Matt Emulsion LG222 Loft White	3,37	-
	Сущ. керамогранит	11,04	-
	Зеркало	1,44	-

Примечание:
1. Все размеры указаны в миллиметрах.
2. Перед началом работ все разметки и отметки проверить по месту.
3. Несоответствие разметок и отметок согласовать с дизайнером - автором проекта.
4. Объем материалов указан без запаса. Площадь краски указана с учетом 1 слоя.

Изм.	Кол.уч.	Лист	№Док.	Подп.	Дата	г. Москва			
Руководитель		Толмачев И.А.			2022	Планировочное решение квартиры	Стадия	Лист	Листов
Дизайнер		Толмачева Я.Ю.			2022		П	20	45
Заказчик									
						Развертки Ванная	Дизайн-студия "ТТ" ttdes.com +7(977)866-38-36 info@ttdes.com		

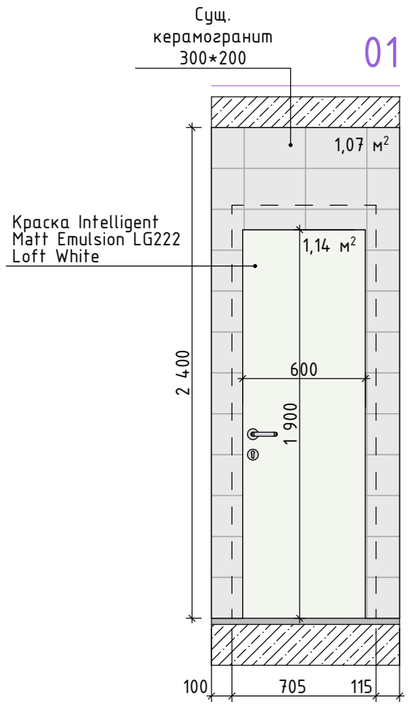

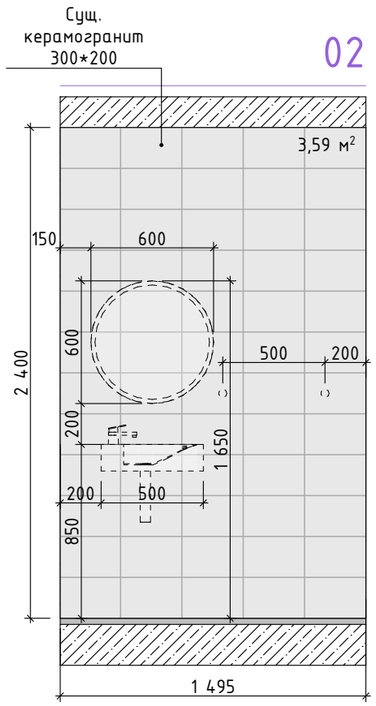

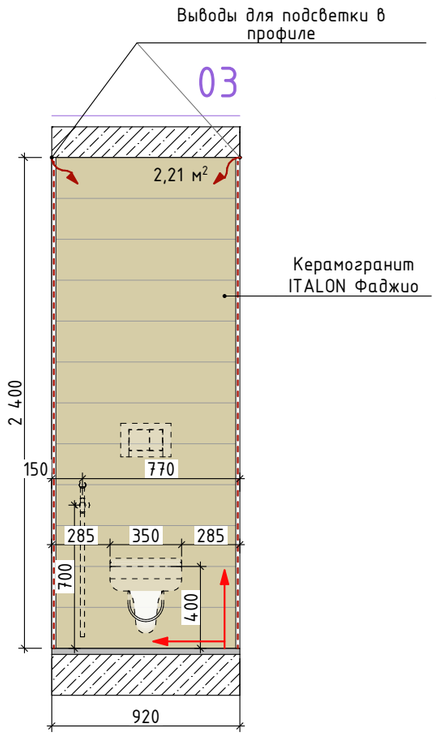

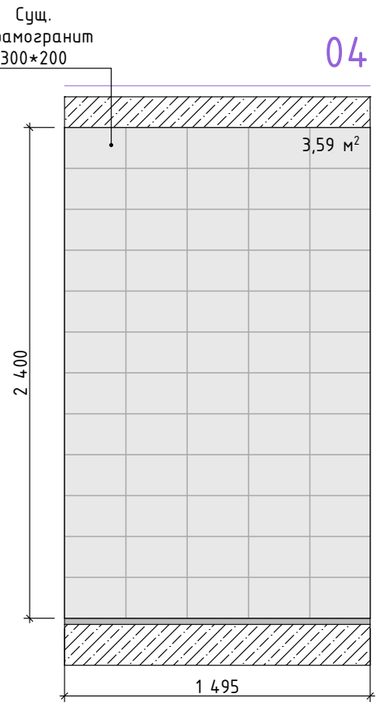

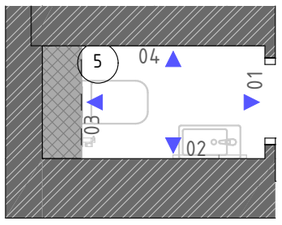

Ведомость используемых материалов

Обозначение	Описание	S(м²)	Шт
	Краска Little Green, Intelligent Matt Emulsion LG222 Loft White	1,14	-
	Сущ. керамогранит 300*200	8,25	-
	Керамогранит ITALON Фаджио 1200* 200 мм	2,21	12

Примечание:
1. Все размеры указаны в миллиметрах.
2. Перед началом работ все разметки и отметки проверить по месту.
3. Несоответствие разметок и отметок согласовать с дизайнером - автором проекта.
4. Объем материалов указан без запаса. Площадь краски указана с учетом 1 слоя.

Изм.	Кол.уч.	Лист	№Док.	Подп.	Дата	г. Москва			
Руководитель		Толмачев И.А.			2022	Планировочное решение квартиры	Стадия	Лист	Листов
Дизайнер		Толмачева Я.Ю.			2022		П	21	45
Заказчик									
						Развертки Санузел	TT DESIGN INTERIOR	Дизайн-студия"ТТ" ttdes.com +7(977)866-38-36 info@ttdes.com	

Ведомость отделочных материалов

С Т Е Н Ы

N	ИЗОБРАЖЕНИЕ	ИЗОБРАЖЕНИЕ В ПРОЕКТЕ	ПОМЕЩЕНИЕ	НАИМЕНОВАНИЕ	ПРОИЗВОДИТЕЛЬ, МОДЕЛЬ	ССЫЛКА	ЦЕНА, руб.	КОЛ-ВО	СУММА, руб.	ПРИМЕЧАНИЕ	ИНФОРМАЦИЯ ДЛЯ КЛИЕНТА
1		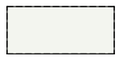	1,2,3,4,5	Интерьерная краска	Little Green, Intelligent Matt Emulsion LG222 Loft White	https://oboi1.ru/catalog/kraski/94390/	2 850 руб./1 банка 1 л	172,12 м2/13 банок	34 200	для покраски в 2 слоя	скидка от 7 до 15% в магазине oboi1.ru сообщить промокод "ttdesign" менеджеру Зара, тел. 89639709740
2			2,3	Интерьерная краска	Little Green, Absolute Matt LG119 jack black 1	https://oboi1.ru/catalog/kraski/104002/	2550 руб./1 банка 1 л	21,62 м2/2 банки	5 100	для покраски в 2 слоя	скидка от 7 до 15% в магазине oboi1.ru сообщить промокод "ttdesign" менеджеру Зара, тел. 89639709740
3			2	Фартук из стекла	под заказ	-	по запросу	2,34м^2	по запросу		Написать WA +79778663836 для получения контакта мебельщика
4			3	Декоративная доска	под заказ	-	по запросу	1,08м^2	по запросу		Написать WA +79778663836 для получения контакта мебельщика
5			5	Керамогранит	ITALON Элемент Фаджио No. 610010001089	https://shop.italonceramica.ru/product/keramogranit-element-fadzhio-20kh120-610010001089/	3 768 руб./1 уп./1.2 м^2	2,21 м^2/3 уп.	11 304	с запасом 10%	

П О Т О Л О К

6			1,2,3,4,5	Интерьерная краска	Intelligent Matt Emulsion LG222 Loft White	https://oboi1.ru/catalog/kraski/94390/	2 850 руб./1 банка 1 л	80,54 м2/6 банок	17 100	для покраски в 2 слоя	скидка от 7 до 15% в магазине oboi1.ru сообщить промокод "ttdesign" менеджеру Зара, тел. 89639709740
7			2	Интерьерная краска	Absolute Matt LG119 jack black 1	https://oboi1.ru/catalog/kraski/104002/	2550 руб./1 банка 1 л	2,46 м2	-	для покраски в 2 слоя	скидка от 7 до 15% в магазине oboi1.ru сообщить промокод "ttdesign" менеджеру Зара, тел. 89639709740

П О Л

8			1,2,3	Плинтус, покраска в цвет стен	SOLID UHD 19/80	https://polvamvdom.ru/p-10__010__06851/	390 руб./1уп./2м.п.	28,95 м.п./16 уп.	5 850	с запасом 10%	Скидка 5% в магазине "Пол Вам В Дом" сообщить промокод "Анохинтт" менеджеру Михаилу Анохину, тел. 89260729082

г. Москва

Изм.	Кол.уч.	Лист	№Док.	Подп.	Дата
Руководитель		Толмачев И.А.			2022
Дизайнер		Толмачева Я.Ю.			2022
Заказчик					

Планировочное решение квартиры	Стадия	Лист	Листов
	П	22	45

Ведомость отделочных материалов

Дизайн-студия"ТТ"
ttdes.com
+7(977)866-38-36
info@ttdes.com

Ведомость мебели

П Р И Х О Ж А Я

N	ИЗОБРАЖЕНИЕ	НАИМЕНОВАНИЕ	ПРОИЗВОДИТЕЛЬ, МОДЕЛЬ	АРТИКУЛ	РАЗМЕР, мм	ССЫЛКА	ЦЕНА, руб.	КОЛ-ВО, шт.	СУММА, руб.	ПРИМЕЧАНИЕ	ИНФОРМАЦИЯ ДЛЯ КЛИЕНТА
1		Пуф+полка для обуви	на заказ	-	450*550*h450	-	по запросу	1	по запросу		Написать WA +79778663836 для получения контакта мебельщика
2		Шкаф	на заказ	-	900*900*h2469	-	по запросу	1	по запросу		Написать WA +79778663836 для получения контакта мебельщика
3	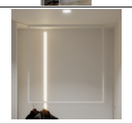	Подвесная вешалка для одежды	Why Loft	-	900*h850	https://www.instagram.com/whyloft.pro/	по запросу	1	по запросу		Для получения скидки 10%, сообщите менеджеру Евгению (тел. +79260528787), что пришли от ttdesign
4		Обувница	на заказ	-	300*1115*h950	-	по запросу	1	по запросу		Написать WA +79778663836 для получения контакта мебельщика
5	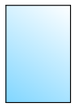	Зеркало	на заказ	-	1115*h1519	-	по запросу	1	по запросу		Написать WA +79778663836 для получения контакта мебельщика
6	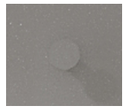	Крючки настенные						2			

К У Х Н Я - Г О С Т И Н А Я ч . 1

7		Кресло	SK DESIGNE	FLY-ST-2L-80-BEI	1240*1020*h740	https://skdesign.ru/product/kreslo-fly?pa_fabric=toast	84 800	1	84 800		Для получения скидки необходимо сказать, что вы пришли от Ивана Толмачёва (скидка расчитывается индивидуально)
8		Приставной столик	на заказ	-	505*505*h500	-	по запросу	1	по запросу		Написать WA +79778663836 для получения контакта мебельщика
9		Подоконник-кровать с подушками	на заказ	-	3075*400*h560	-	по запросу	1	по запросу		Написать WA +79778663836 для получения контакта мебельщика

Изм.	Кол.уч.	Лист	№Док.	Подп.	Дата	г. Москва			
Руководитель		Толмачев И.А.			2022	Планировочное решение квартиры	Стадия	Лист	Листов
Дизайнер		Толмачева Я.Ю.			2022		П	23	45
Заказчик									
						Ведомость мебели	Дизайн-студия "ТТ" ttdes.com +7(977)866-38-36 info@ttdes.com		

КУХНЯ-ГОСТИНАЯ ч.2

N	ИЗОБРАЖЕНИЕ	НАИМЕНОВАНИЕ	ПРОИЗВОДИТЕЛЬ, МОДЕЛЬ	АРТИКУЛ	РАЗМЕР, мм	ССЫЛКА	ЦЕНА, руб.	КОЛ-ВО, шт.	СУММА, руб.	ПРИМЕЧАНИЕ	ИНФОРМАЦИЯ ДЛЯ КЛИЕНТА
10		Стеллаж	на заказ	-	350*400*h2102	-	по запросу	1	по запросу		Написать WA +79778663836 для получения контакта мебельщика
11		Барная стойка	на заказ	-	2100*700*h900	-	по запросу	1	по запросу		Написать WA +79778663836 для получения контакта мебельщика
12		Стул барный	на заказ	-	400*400*h750	-	по запросу	5	по запросу		Написать WA +79778663836 для получения контакта мебельщика
13		Кухонный гарнитур	на заказ	-	2400*2095*h2562	-	по запросу	1	по запросу		Написать WA +79778663836 для получения контакта мебельщика

СПАЛЬНЯ ч.1

N	ИЗОБРАЖЕНИЕ	НАИМЕНОВАНИЕ	ПРОИЗВОДИТЕЛЬ, МОДЕЛЬ	АРТИКУЛ	РАЗМЕР, мм	ССЫЛКА	ЦЕНА, руб.	КОЛ-ВО, шт.	СУММА, руб.	ПРИМЕЧАНИЕ	ИНФОРМАЦИЯ ДЛЯ КЛИЕНТА
14		Кровать	SK DESIGNE	BRO-GL/160-UC-NI-BEI	2210*1800*h1000	https://skdesign.ru/product/brooklyn-low?pa_fabric=25-3&pa_mattressize=160-x-200-sm	137 400	1	137 400		Для получения скидки необходимо сказать, что вы пришли от Ивана Толмачёва (скидка расчитывается индивидуально)
15		Подвесная тумба	на заказ	-	500*400*h400	-	по запросу	1	по запросу		Написать WA +79778663836 для получения контакта мебельщика
16		Шкаф	на заказ	-	1770*600*h2562	-	по запросу	1	по запросу		Написать WA +79778663836 для получения контакта мебельщика
17		Стеллаж	на заказ	-	600*600*h2102	-	по запросу	1	по запросу		Написать WA +79778663836 для получения контакта мебельщика
18		Стул	Loft Design	37110 model	640*650*h760	https://loftdesigne.ru/catalog/seating/stulya#item-8167	19 300	1	19 300		

Изм.	Кол.уч.	Лист	№Док.	Подп.	Дата	г. Москва			
Руководитель		Толмачев И.А.			2022	Планировочное решение квартиры	Стадия	Лист	Листов
Дизайнер		Толмачева Я.Ю.			2022		П	24	45
Заказчик									
						Ведомость мебели	TT DESIGN INTERIOR	Дизайн-студия"ТТ" ttdes.com +7(977)866-38-36 info@ttdes.com	

СПАЛЬНЯ ч.2

N	ИЗОБРАЖЕНИЕ	НАИМЕНОВАНИЕ	ПРОИЗВОДИТЕЛЬ, МОДЕЛЬ	АРТИКУЛ	РАЗМЕР, мм	ССЫЛКА	ЦЕНА, руб.	КОЛ-ВО, шт.	СУММА, руб.	ПРИМЕЧАНИЕ	ИНФОРМАЦИЯ ДЛЯ КЛИЕНТА
19		Интерьерные постеры	ttdesign	-	по запросу	https://ttdes.com/postery	по запросу	2	по запросу		Введите ромокод "ttdesign" в поле для комментариев и получите скидку 10%
20		Шторы	Магазин CozyLand	-	Размер ниши: 200*2505 *h=уточнить по месту	https://www.cozyland.ru/	по запросу	1	по запросу		Для получения скидки необходимо сказать менеджеру Докучаева Марина (т. 89857762831), что вы пришли от ttdesign (скидка расчитывается индивидуально)
21		Органайзер-решётка для фото и заметок						1			

ВАННАЯ ч.1

22		Тумба под раковину	на заказ	-	930*500*h300	-	по запросу	1	по запросу		Написать WA +79778663836 для получения контакта мебельщика
23		Электрический полотенцесушитель	Home Heat	10959608	330*100*h1000	https://www.home-heat.ru/catalog/polotentsesushiteli-guardo/polotentsesushitel-guardo-piatto-tsveta-ral-na-vybor-elektricheskiy/polotentsesushitel-guardo-piatto-1000x330-s-8-perekladinami-tsveta-ral-na-vybor-s-pokraskoy-na-zavode-elektricheskiy/	29 180	1	29 180		При упоминании студии ttdesign скидка составит 5%
24		Открытый шкаф для стиральной и сушильной машины	на заказ	-	650*500*h2400	-	по запросу	1	по запросу		Написать WA +79778663836 для получения контакта мебельщика
25	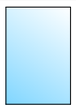	Зеркало	на заказ	-	930*h1550	-	по запросу	1	по запросу		Написать WA +79778663836 для получения контакта мебельщика
26		Стеклянная перегородка с раздвижными дверцами	на заказ	-	1685*h1800	-	по запросу	1	по запросу		Написать WA +79778663836 для получения контакта мебельщика
27		Корзина для белья			250*450*h600			1			

Изм.	Кол.уч.	Лист	№Док.	Подп.	Дата	г. Москва			
Руководитель		Толмачев И.А.			2022	Планировочное решение квартиры	Стадия	Лист	Листов
Дизайнер		Толмачева Я.Ю.			2022		П	25	45
Заказчик									
						Ведомость мебели	TT DESIGN INTERIOR	Дизайн-студия"TT" ttdes.com +7(977)866-38-36 info@ttdes.com	

ВАННАЯ ч.2

N	ИЗОБРАЖЕНИЕ	НАИМЕНОВАНИЕ	ПРОИЗВОДИТЕЛЬ, МОДЕЛЬ	АРТИКУЛ	РАЗМЕР, мм	ССЫЛКА	ЦЕНА, руб.	КОЛ-ВО, шт.	СУММА, руб.	ПРИМЕЧАНИЕ	ИНФОРМАЦИЯ ДЛЯ КЛИЕНТА
28	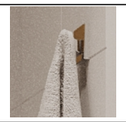	Крючок настенный						1			

САНУЗЕЛ

29		Зеркало	на заказ	-	600*h600	-	по запросу	1	по запросу		Написать WA +79778663836 для получения контакта мебельщика
30		Мусорное ведро						1			
31		Держатель для туалетной бумаги						1			
32		Ёршик для унитаза						1			
32		Крючок настенный						2			

						г. Москва			
Изм.	Кол.уч.	Лист	№Док.	Подп.	Дата				
Руководитель		Толмачев И.А.			2022	Планировочное решение квартиры	Стадия	Лист	Листов
Дизайнер		Толмачева Я.Ю.			2022		П	26	45
Заказчик									
						Ведомость мебели	TT DESIGN INTERIOR	Дизайн-студия "ТТ" ttdes.com +7(977)866-38-36 info@ttdes.com	

Ведомость сантехнического оборудования

В А Н Н А Я

N	ИЗОБРАЖЕНИЕ	НАИМЕНОВАНИЕ	ПРОИЗВОДИТЕЛЬ, МОДЕЛЬ	АРТИКУЛ	РАЗМЕР, мм	ССЫЛКА	ЦЕНА, руб.	КОЛ-ВО, шт.	СУММА, руб.	ПРИМЕЧАНИЕ	ИНФОРМАЦИЯ ДЛЯ КЛИЕНТА
1		Душевая стойка	Allen Brau Infinity 5.21029-00 Хром	5.21029-00	482*250*h1271	https://mosplitka.ru/product/dushevaya-stoyka-allen-brau-infinity-5-21029-00-khrom/	50 390	1	50 390		При упоминании студии ttdesign(т. +797786638 36) в магазине МОСПЛИТКА скидка составит 5%, менеджер Александр (т.+79264504607)
2		Смеситель для раковины с донным клапаном	Jacob Delafon Strayt E37329-CP	E37329-CP	131*h398	https://mosplitka.ru/product/smesitel-jacob-delafon-strayt-e37329-cp-dlya-rakoviny-s-donnym-klapanom/	33 330	1	33 330		При упоминании студии ttdesign(т. +797786638 36) в магазине МОСПЛИТКА скидка составит 5%, менеджер Александр (т.+79264504607)
3		Раковина	Roca Inspira Soft 50 327500000	327500000	500*370*h190	https://mosplitka.ru/product/rakovina-roca-inspira-soft-50-327500000/	34 990	1	34 990		При упоминании студии ttdesign(т. +797786638 36) в магазине МОСПЛИТКА скидка составит 5%, менеджер Александр (т.+79264504607)

С А Н У З Е Л

N	ИЗОБРАЖЕНИЕ	НАИМЕНОВАНИЕ	ПРОИЗВОДИТЕЛЬ, МОДЕЛЬ	АРТИКУЛ	РАЗМЕР, мм	ССЫЛКА	ЦЕНА, руб.	КОЛ-ВО, шт.	СУММА, руб.	ПРИМЕЧАНИЕ	ИНФОРМАЦИЯ ДЛЯ КЛИЕНТА
4		Гигиеничиский душ	Grohe BauFlow 124900 (4 в 1)	124900	105*105*h118	https://mosplitka.ru/product/gigienicheskiy-dush-grohe-bauflow-124900-4-v-1/	18 850	1	18 850		При упоминании студии ttdesign(т. +797786638 36) в магазине МОСПЛИТКА скидка составит 5%, менеджер Александр (т.+79264504607)
5		Смеситель для раковины	Wasserkraft Aller 1063	1063	98*h87	https://mosplitka.ru/product/smesitel-wasserkraft-aller-1063-dlya-rakoviny/	11 220	1	11 220		При упоминании студии ttdesign(т. +797786638 36) в магазине МОСПЛИТКА скидка составит 5%, менеджер Александр (т.+79264504607)
6		Раковина	Simas Agile, правая, белый	AG50 bi*1	500*270*h130	https://mosplitka.ru/product/rakovina-simas-agile-50kh27-sm-pravaya-belyy-ag50-bi-1/	23 716	1	23 716		При упоминании студии ttdesign(т. +797786638 36) в магазине МОСПЛИТКА скидка составит 5%, менеджер Александр (т.+79264504607)
7		Унитаз с инсталляцией	Roca Gap 893104100	893104100	540*350*h400	https://mosplitka.ru/product/komplekt-the-gap-podves-unitaz-instal-knopka-sid/	48 105	1	48 105		При упоминании студии ttdesign(т. +797786638 36) в магазине МОСПЛИТКА скидка составит 5%, менеджер Александр (т.+79264504607)

						г. Москва				
Изм.	Кол.уч.	Лист	№Док.	Подп.	Дата					
Руководитель		Толмачев И.А.			2022	Планировочное решение квартиры	Стадия	Лист	Листов	
Дизайнер		Толмачева Я.Ю.			2022		П	27	45	
Заказчик										
						Ведомость сантехнического оборудования	TT DESIGN INTERIOR	Дизайн-студия"ТТ" ttdes.com +7(977)866-38-36 info@ttdes.com		

Примечание:
1. 3D эскизы передают общее стилистическое решение и концепцию интерьера. 3D эскизы не могут быть использованы в качестве рабочего проекта.
2. На производстве работ использовать только чертежи "Рабочего проекта".

						г. Москва
Изм.	Кол.уч.	Лист	№Док.	Подп.	Дата	
Руководитель		Толмачев И.А.			2022	Планировочное решение квартиры
Дизайнер		Толмачева Я.Ю.			2022	
Заказчик						
						Визуализация прихожей

Стадия	Лист	Листов
П	28	45

Дизайн-студия"ТТ"
ttdes.com
+7(977)866-38-36
info@ttdes.com

г. Москва

Изм.	Кол.уч.	Лист	№Док.	Подп.	Дата			
Руководитель		Толмачев И.А.			2022	Планировочное решение квартиры	Стадия	Лист	Листов
Дизайнер		Толмачева Я.Ю.			2022		П	29	45
Заказчик									
						Визализация прихожей	Дизайн-студия"ТТ" ttdes.com +7(977)866-38-36 info@ttdes.com		

Примечание:
1. 3D эскизы передают общее стилистическое решение и концепцию интерьера. 3D эскизы не могут быть использованы в качестве рабочего проекта.
2. На производстве работ использовать только чертежи "Рабочего проекта".

г. Москва

Изм.	Кол.уч.	Лист	№Док.	Подп.	Дата			
Руководитель		Толмачев И.А.			2022	Планировочное решение квартиры	Стадия	Лист	Листов
Дизайнер		Толмачева Я.Ю.			2022		П	30	45
Заказчик									
						Визуализация кухни-гостиной	Дизайн-студия"ТТ" ttdes.com +7(977)866-38-36 info@ttdes.com		

Примечание:
1. 3D эскизы передают общее стилистическое решение и концепцию интерьера. 3D эскизы не могут быть использованы в качестве рабочего проекта.
2. На производстве работ использовать только чертежи "Рабочего проекта".

Примечание:
1. 3D эскизы передают общее стилистическое решение и концепцию интерьера. 3D эскизы не могут быть использованы в качестве рабочего проекта.
2. На производстве работ использовать только чертежи "Рабочего проекта".

						г. Москва			
Изм.	Кол.уч.	Лист	№Док.	Подп.	Дата				
Руководитель		Толмачев И.А.			2022	Планировочное решение квартиры	Стадия	Лист	Листов
Дизайнер		Толмачева Я.Ю.			2022		П	31	45
Заказчик									
						Визуализация кухни-гостиной	Дизайн-студия "ТТ" ttdes.com +7(977)866-38-36 info@ttdes.com		

Примечание:
1. 3D эскизы передают общее стилистическое решение и концепцию интерьера. 3D эскизы не могут быть использованы в качестве рабочего проекта.
2. На производстве работ использовать только чертежи "Рабочего проекта".

						г. Москва
Изм.	Кол.уч.	Лист	№Док.	Подп.	Дата	
Руководитель		Толмачев И.А.			2022	Планировочное решение квартиры
Дизайнер		Толмачева Я.Ю.			2022	
Заказчик						
						Визуализация кухни-гостиной

Стадия	Лист	Листов
П	32	45

Дизайн-студия"ТТ"
ttdes.com
+7(977)866-38-36
info@ttdes.com

Примечание:
1. 3D эскизы передают общее стилистическое решение и концепцию интерьера. 3D эскизы не могут быть использованы в качестве рабочего проекта.
2. На производстве работ использовать только чертежи "Рабочего проекта".

						г. Москва		
Изм.	Кол.уч.	Лист	№Док.	Подп.	Дата			
Руководитель		Толмачев И.А.			2022	Планировочное решение квартиры	Стадия	Лист	Листов
Дизайнер		Толмачева Я.Ю.			2022		П	33	45
Заказчик									
						Визуализация кухни-гостиной	Дизайн-студия "ТТ" ttdes.com +7(977)866-38-36 info@ttdes.com		

Примечание:
1. 3D эскизы передают общее стилистическое решение и концепцию интерьера. 3D эскизы не могут быть использованы в качестве рабочего проекта.
2. На производстве работ использовать только чертежи "Рабочего проекта".

						г. Москва
Изм.	Кол.уч.	Лист	№Док.	Подп.	Дата	
Руководитель		Толмачев И.А.			2022	Планировочное решение квартиры
Дизайнер		Толмачева Я.Ю.			2022	
Заказчик						
						Визуализация кухни-гостиной и спальни

Стадия	Лист	Листов
П	34	45

Дизайн-студия"ТТ"
ttdes.com
+7(977)866-38-36
info@ttdes.com

Примечание:
1. 3D эскизы передают общее стилистическое решение и концепцию интерьера. 3D эскизы не могут быть использованы в качестве рабочего проекта.
2. На производстве работ использовать только чертежи "Рабочего проекта".

						г. Москва
Изм.	Кол.уч.	Лист	№Док.	Подп.	Дата	
Руководитель		Толмачев И.А.			2022	Планировочное решение квартиры
Дизайнер		Толмачева Я.Ю.			2022	
Заказчик						
						Визуализация спальни

Стадия	Лист	Листов
П	35	45

Дизайн-студия"ТТ"
ttdes.com
+7(977)866-38-36
info@ttdes.com

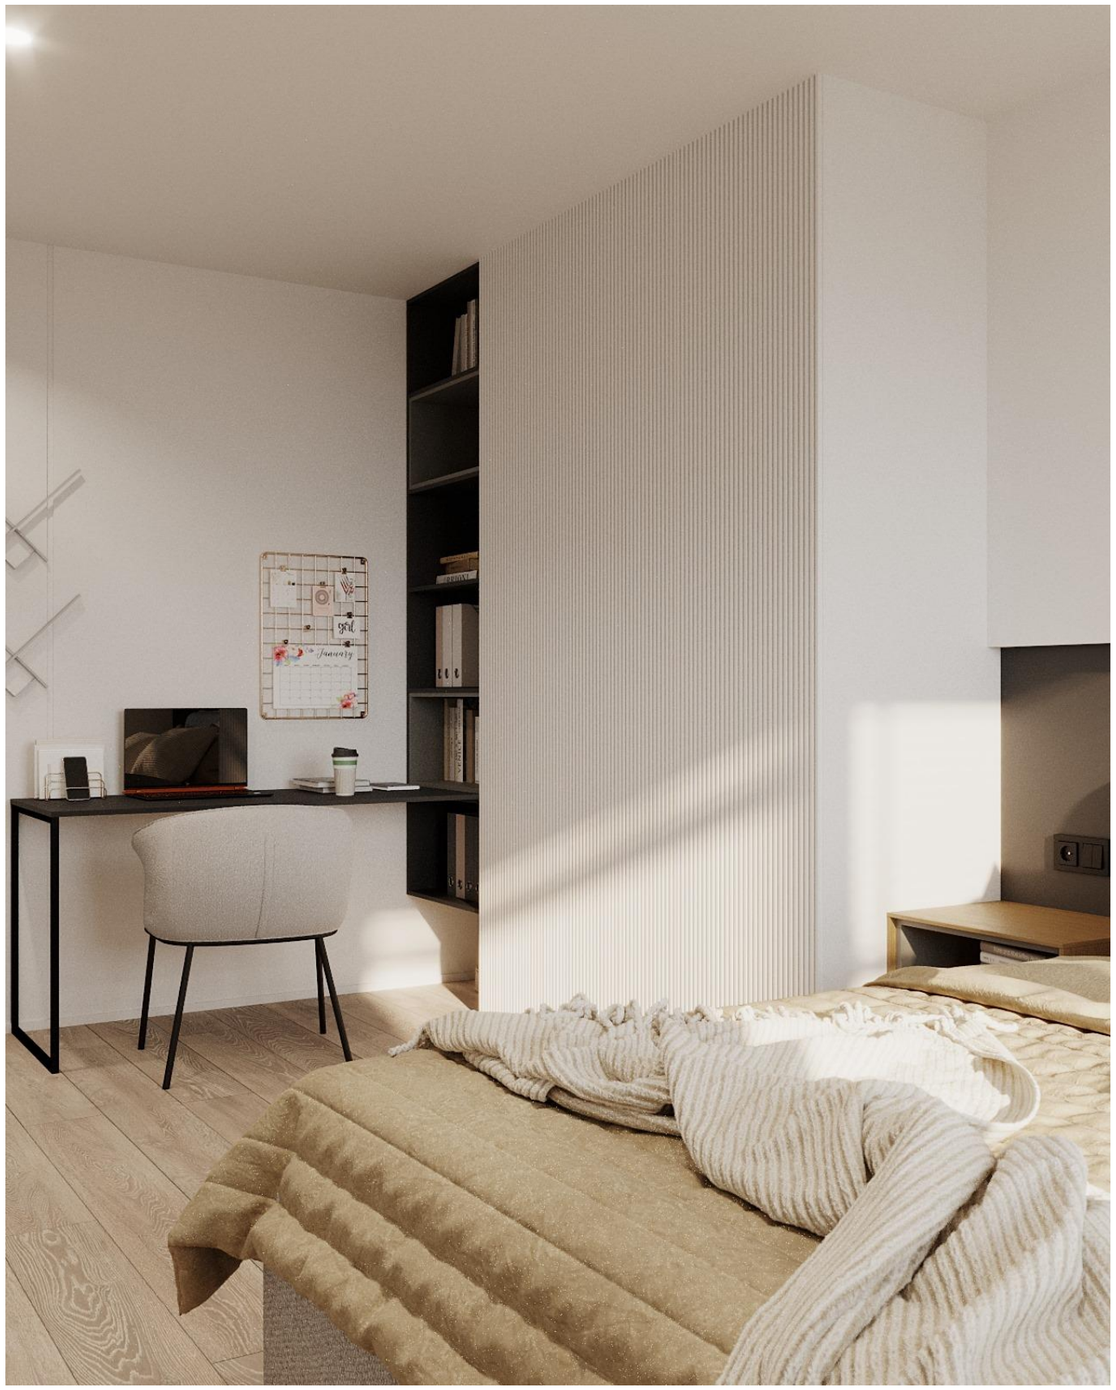

Примечание:
1. 3D эскизы передают общее стилистическое решение и концепцию интерьера. 3D эскизы не могут быть использованы в качестве рабочего проекта.
2. На производстве работ использовать только чертежи "Рабочего проекта".

						г. Москва		
Изм.	Кол.уч.	Лист	№Док.	Подп.	Дата			
Руководитель		Толмачев И.А.			2022	Планировочное решение квартиры	Стадия	Лист	Листов
Дизайнер		Толмачева Я.Ю.			2022		П	36	45
Заказчик									
						Визуализация спальни	TT DESIGN INTERIOR	Дизайн-студия"ТТ" ttdes.com +7(977)866-38-36 info@ttdes.com	

Примечание:
1. 3D эскизы передают общее стилистическое решение и концепцию интерьера. 3D эскизы не могут быть использованы в качестве рабочего проекта.
2. На производстве работ использовать только чертежи "Рабочего проекта".

						г. Москва		
Изм.	Кол.уч.	Лист	№Док.	Подп.	Дата			
Руководитель		Толмачев И.А.			2022	Планировочное решение квартиры	Стадия: П	Лист: 37 / Листов: 45
Дизайнер		Толмачева Я.Ю.			2022			
Заказчик								
						Визуализация спальни	TT DESIGN INTERIOR	Дизайн-студия"ТТ" ttdes.com +7(977)866-38-36 info@ttdes.com

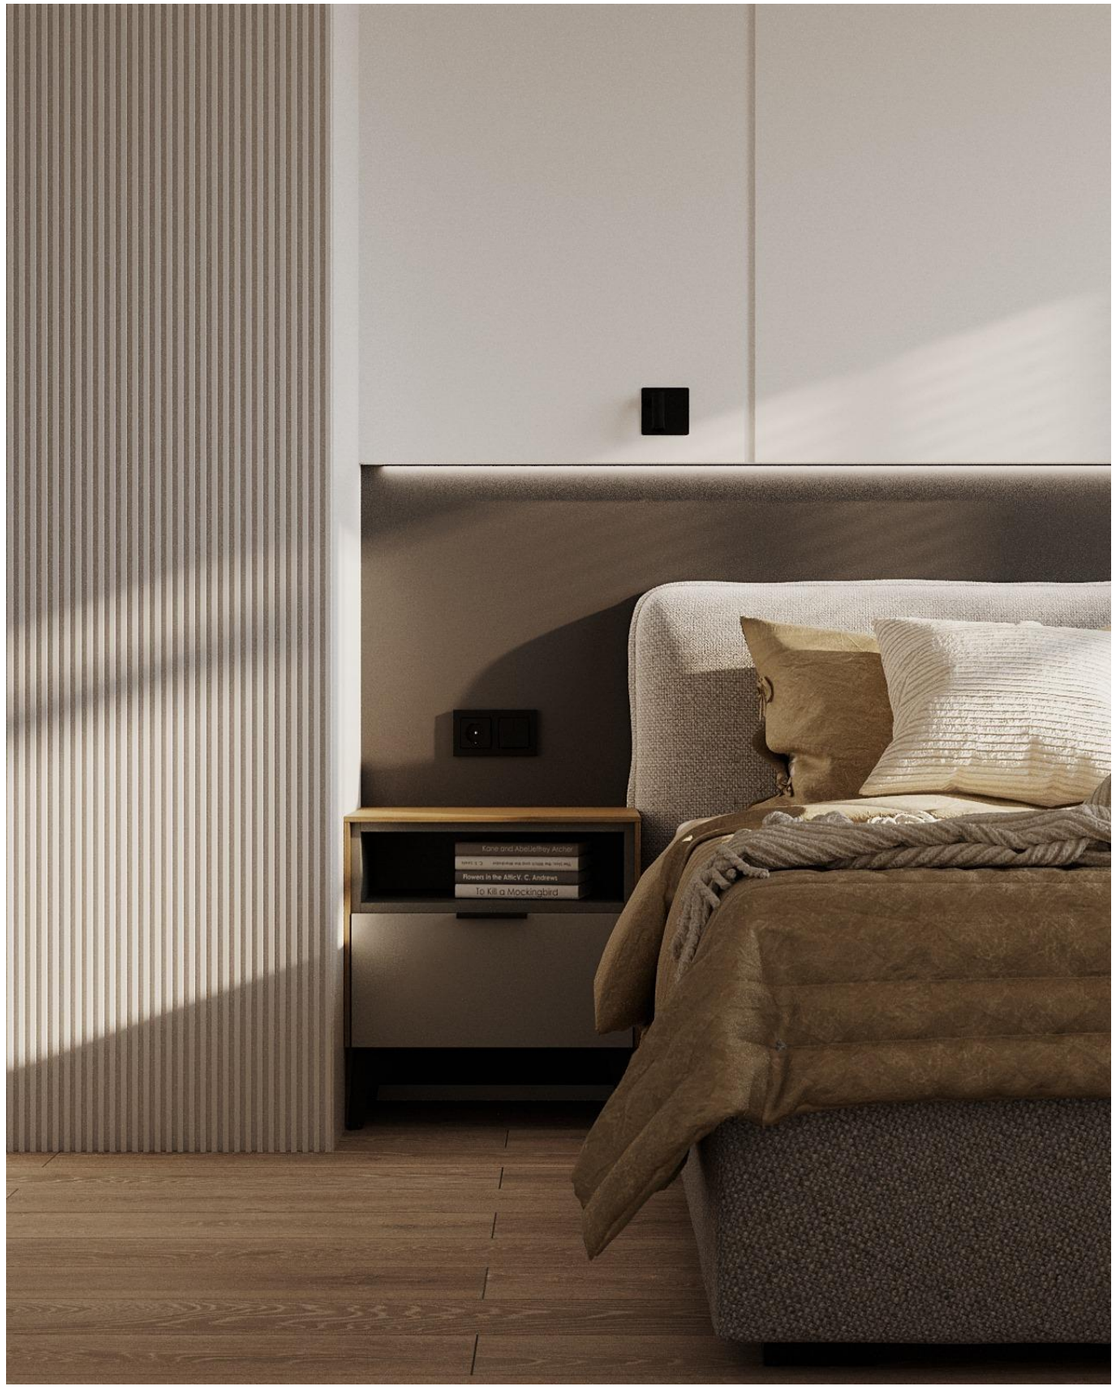

Примечание:
1. 3D эскизы передают общее стилистическое решение и концепцию интерьера. 3D эскизы не могут быть использованы в качестве рабочего проекта.
2. На производстве работ использовать только чертежи "Рабочего проекта".

						г. Москва
Изм.	Кол.уч.	Лист	№Док.	Подп.	Дата	
Руководитель		Толмачев И.А.			2022	Планировочное решение квартиры
Дизайнер		Толмачева Я.Ю.			2022	
Заказчик						
						Визуализация спальни

Стадия	Лист	Листов
П	38	45

TT DESIGN INTERIOR
Дизайн-студия"ТТ"
ttdes.com
+7(977)866-38-36
info@ttdes.com

Примечание:
1. 3D эскизы передают общее стилистическое решение и концепцию интерьера. 3D эскизы не могут быть использованы в качестве рабочего проекта.
2. На производстве работ использовать только чертежи "Рабочего проекта".

						г. Москва		
Изм.	Кол.уч.	Лист	№Док.	Подп.	Дата			
Руководитель		Толмачев И.А.			2022	Планировочное решение квартиры	Стадия	Лист	Листов
Дизайнер		Толмачева Я.Ю.			2022		П	39	45
Заказчик									
						Визуализация спальни	TT DESIGN INTERIOR	Дизайн-студия"TT" ttdes.com +7(977)866-38-36 info@ttdes.com	

Примечание:
1. 3D эскизы передают общее стилистическое решение и концепцию интерьера. 3D эскизы не могут быть использованы в качестве рабочего проекта.
2. На производстве работ использовать только чертежи "Рабочего проекта".

						г. Москва
Изм.	Кол.уч.	Лист	№Док.	Подп.	Дата	
Руководитель		Толмачев И.А.			2022	Планировочное решение квартиры
Дизайнер		Толмачева Я.Ю.			2022	
Заказчик						
						Визуализация спальни

Стадия	Лист	Листов
П	40	45

Дизайн-студия"ТТ"
ttdes.com
+7(977)866-38-36
info@ttdes.com

Примечание:
1. 3D эскизы передают общее стилистическое решение и концепцию интерьера. 3D эскизы не могут быть использованы в качестве рабочего проекта.
2. На производстве работ использовать только чертежи "Рабочего проекта".

						г. Москва		
Изм.	Кол.уч.	Лист	№Док.	Подп.	Дата			
Руководитель		Толмачев И.А.			2022	Планировочное решение квартиры	Стадия	Лист	Листов
Дизайнер		Толмачева Я.Ю.			2022		П	41	45
Заказчик									
						Визуализация спальни	Дизайн-студия"ТТ" ttdes.com +7(977)866-38-36 info@ttdes.com		

Примечание:
1. 3D эскизы передают общее стилистическое решение и концепцию интерьера. 3D эскизы не могут быть использованы в качестве рабочего проекта.
2. На производстве работ использовать только чертежи "Рабочего проекта".

						г. Москва			
Изм.	Кол.уч.	Лист	№Док.	Подп.	Дата				
Руководитель		Толмачев И.А.			2022	Планировочное решение квартиры	Стадия	Лист	Листов
Дизайнер		Толмачева Я.Ю.			2022		П	42	45
Заказчик									
						Визуализация ванной	Дизайн-студия "ТТ" ttdes.com +7(977)866-38-36 info@ttdes.com		

Примечание:
1. 3D эскизы передают общее стилистическое решение и концепцию интерьера. 3D эскизы не могут быть использованы в качестве рабочего проекта.
2. На производстве работ использовать только чертежи "Рабочего проекта".

						г. Москва
Изм.	Кол.уч.	Лист	№Док.	Подп.	Дата	
Руководитель		Толмачев И.А.			2022	Планировочное решение квартиры
Дизайнер		Толмачева Я.Ю.			2022	
Заказчик						
						Визуализация ванной

Стадия	Лист	Листов
П	43	45

Дизайн-студия"ТТ"
ttdes.com
+7(977)866-38-36
info@ttdes.com

Примечание:
1. 3D эскизы передают общее стилистическое решение и концепцию интерьера. 3D эскизы не могут быть использованы в качестве рабочего проекта.
2. На производстве работ использовать только чертежи "Рабочего проекта".

						г. Москва		
Изм.	Кол.уч.	Лист	№Док.	Подп.	Дата			
Руководитель		Толмачев И.А.			2022	Планировочное решение квартиры	Стадия	Лист	Листов
Дизайнер		Толмачева Я.Ю.			2022		П	44	45
Заказчик									
						Визуализация ванной	TT DESIGN INTERIOR	Дизайн-студия"ТТ" ttdes.com +7(977)866-38-36 info@ttdes.com	

Примечание:
1. 3D эскизы передают общее стилистическое решение и концепцию интерьера. 3D эскизы не могут быть использованы в качестве рабочего проекта.
2. На производстве работ использовать только чертежи "Рабочего проекта".

						г. Москва		
Изм.	Кол.уч.	Лист	№Док.	Подп.	Дата			
Руководитель		Толмачев И.А.			2022	Планировочное решение квартиры	Стадия	Лист	Листов
Дизайнер		Толмачева Я.Ю.			2022		П	45	45
Заказчик									
						Визуализация санузла	TT DESIGN INTERIOR	Дизайн-студия"ТТ" ttdes.com +7(977)866-38-36 info@ttdes.com	

Примечание:
1. 3D эскизы передают общее стилистическое решение и концепцию интерьера. 3D эскизы не могут быть использованы в качестве рабочего проекта.
2. На производстве работ использовать только чертежи "Рабочего проекта".

						г. Москва			
Изм.	Кол.уч.	Лист	№Док.	Подп.	Дата				
Руководитель		Толмачев И.А.			2022	Планировочное решение квартиры	Стадия	Лист	Листов
Дизайнер		Толмачева Я.Ю.			2022		П	46	45
Заказчик									
						Визуализация санузла	TT DESIGN INTERIOR	Дизайн-студия"TT" ttdes.com +7(977)866-38-36 info@ttdes.com	